

NEUBAU GARAGE + FAHRRADRAUM  
+ MUELLPLATZ + STELLPLATZ  
73262 REICHENBACH/FILS  
REICHENBACHSTRASSE 4





BAUHERR:

ANERKANNT: X

GRUNDRISS, SCHNITTE, ANSICHTEN M 1/100

GEFERTIGT:

### SCHNITT FAHRRADRAUM

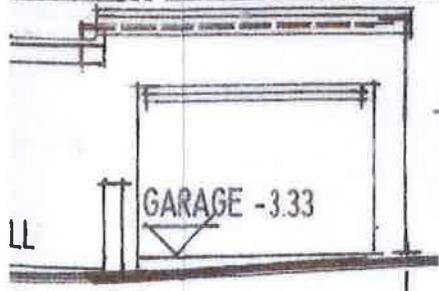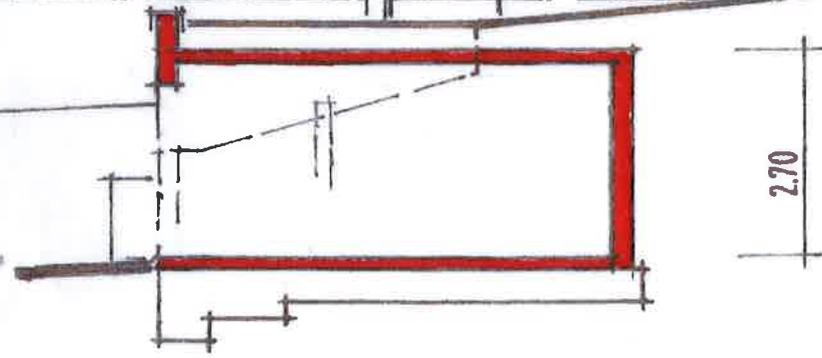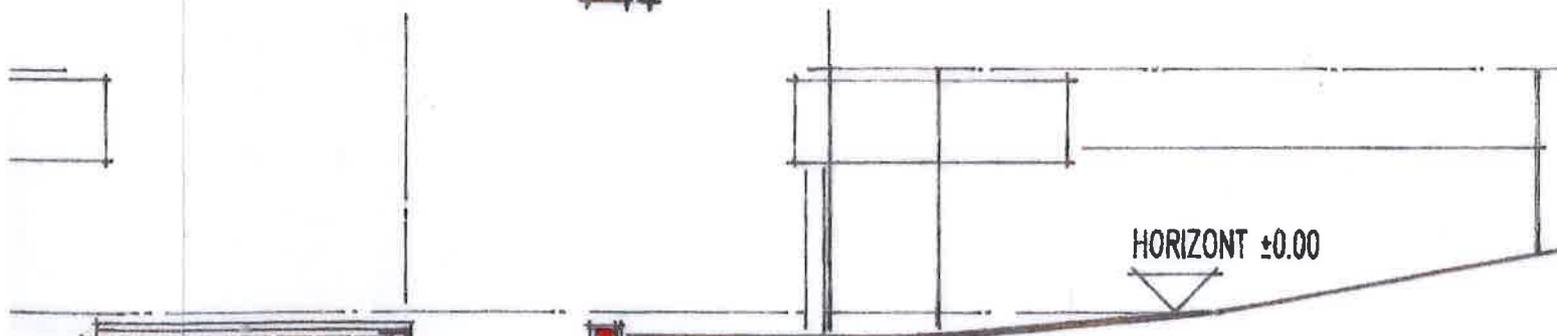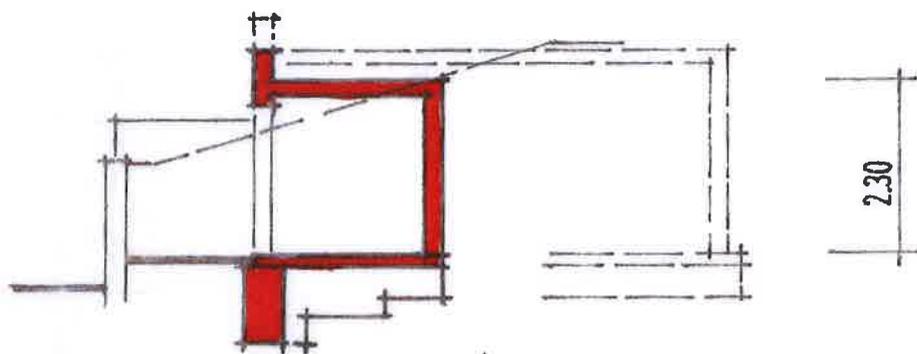

ON REICHENBACHSTR.

### SCHNITT GARAGE ANSICHT GARAGE