


27.02.2019

Handwritten signature

Haus 6 Stufenstrasse Reichenbach
Erdgeschoss
10.04.2018 1 : 100

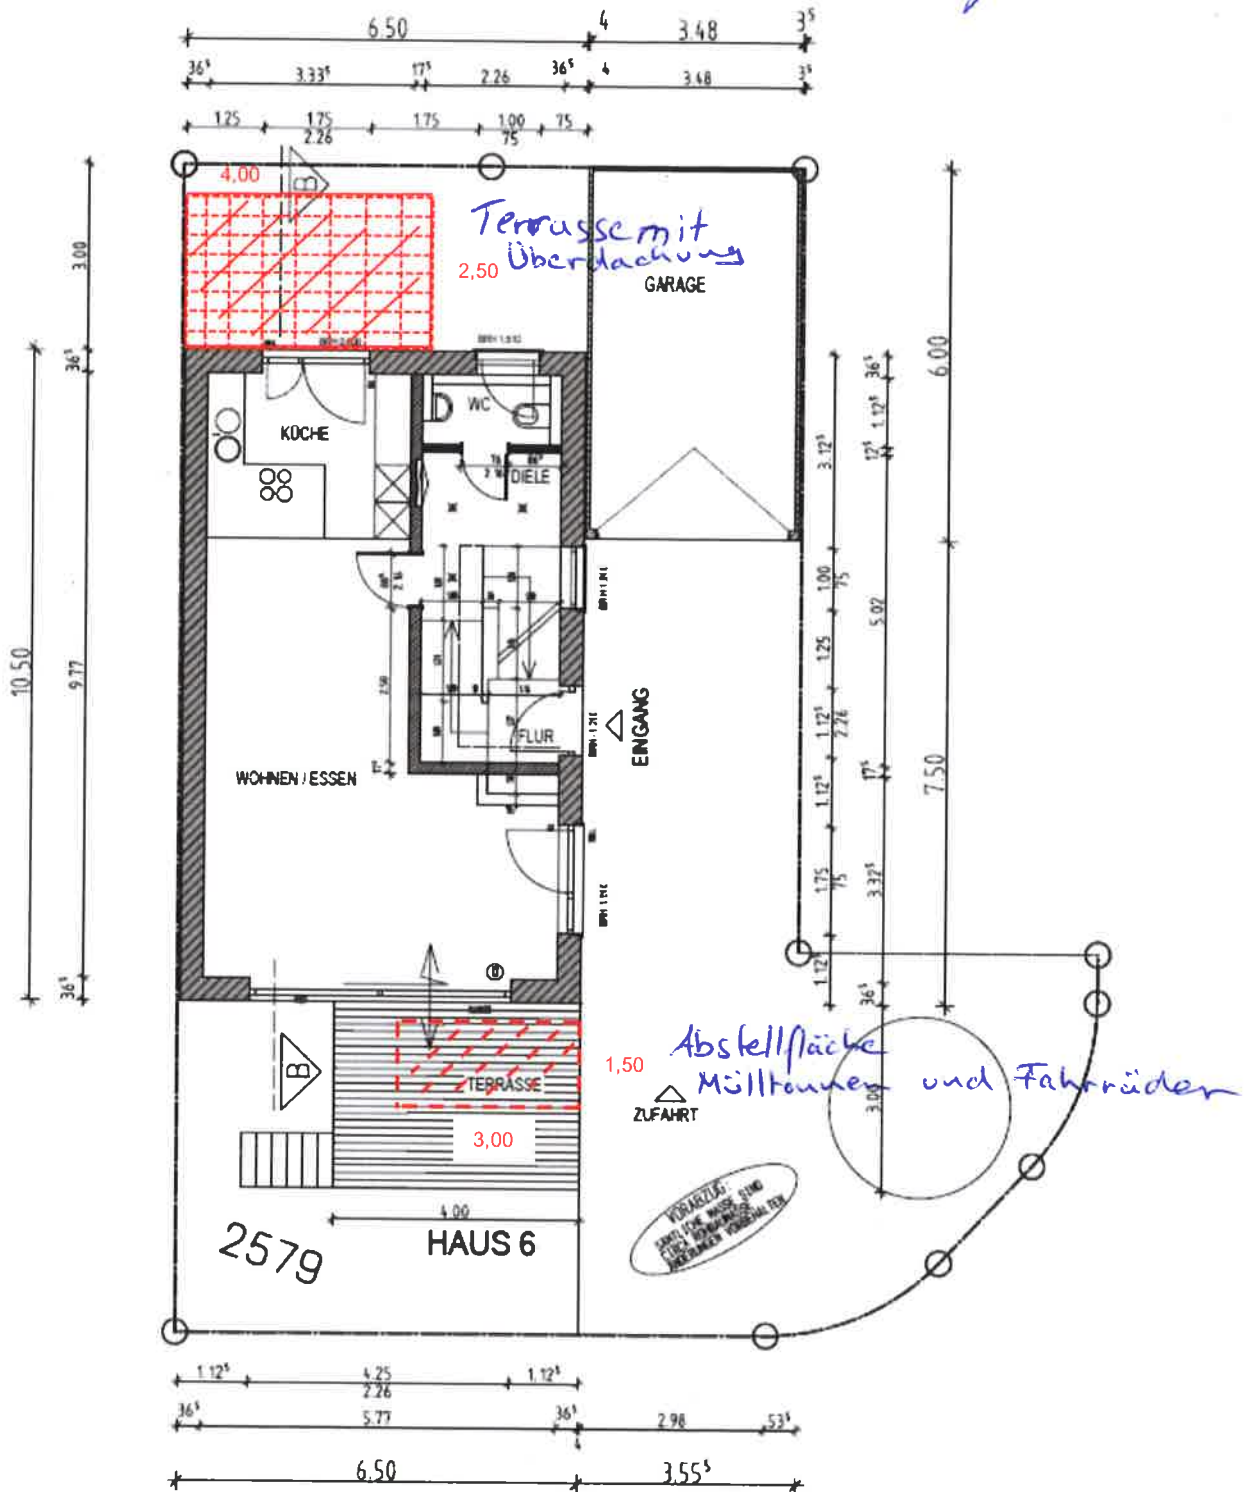

Nussbaum + Partner GmbH + Co., Schlüsselfertiges Bauen., Einsteinweg 10, 73207 Plochingen
Telefon 07153/929590, Fax 07153/9295920, E-Mail: Info@Nussbaum-Partner.de