


ANSICHT SÜD

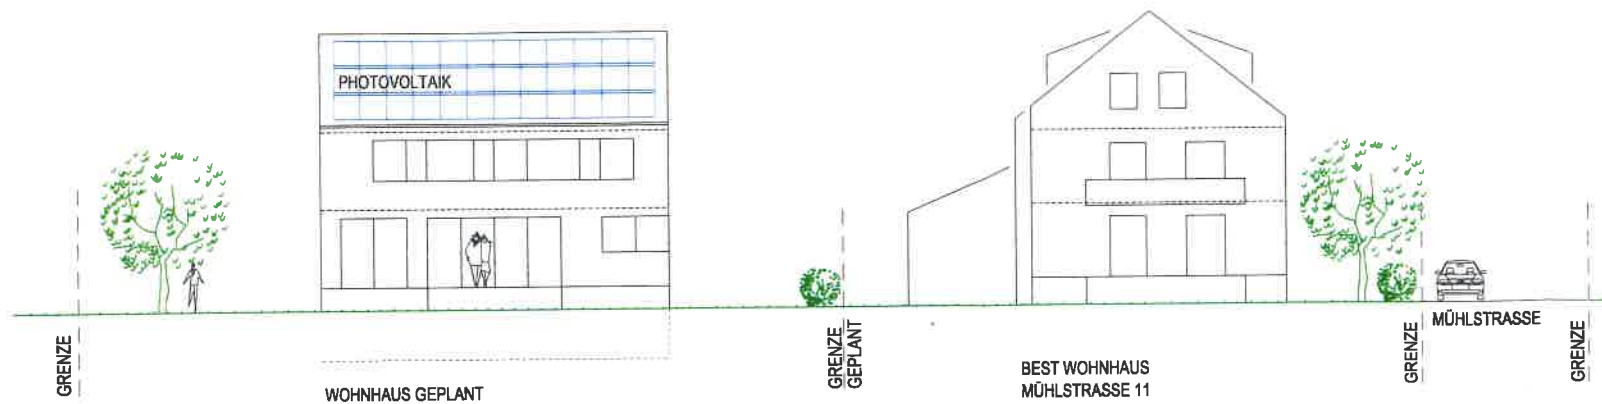

BAUVORANFRAGE

ERRICHTUNG VON 2 WOHN-
HÄUSERN MIT GARAGEN
MÜHLSTRASSE
73262 REICHENBACH


ANERKANNT

Signature

SCHNITT I ANSICHT

1:200

SCHNITTSKIZZE

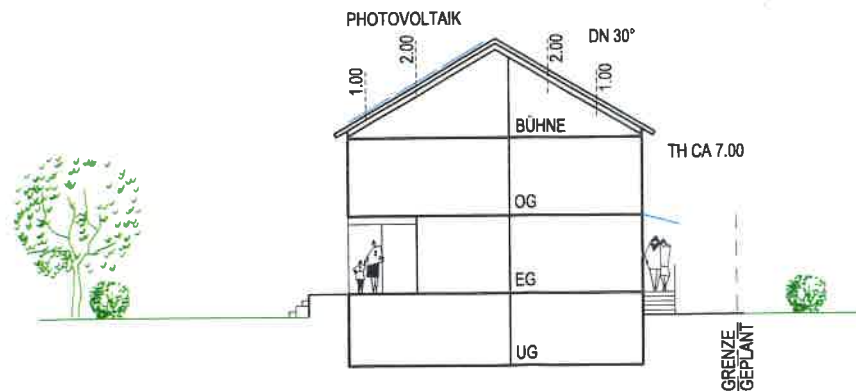

27.02.2019

Signature