


LAGEPLAN ZEICHNERISCHER TEIL
 Stadt: Reichenbach a.d. Fils
 Gemarkung und Flur: Reichenbach
 Landkreis: Esslingen

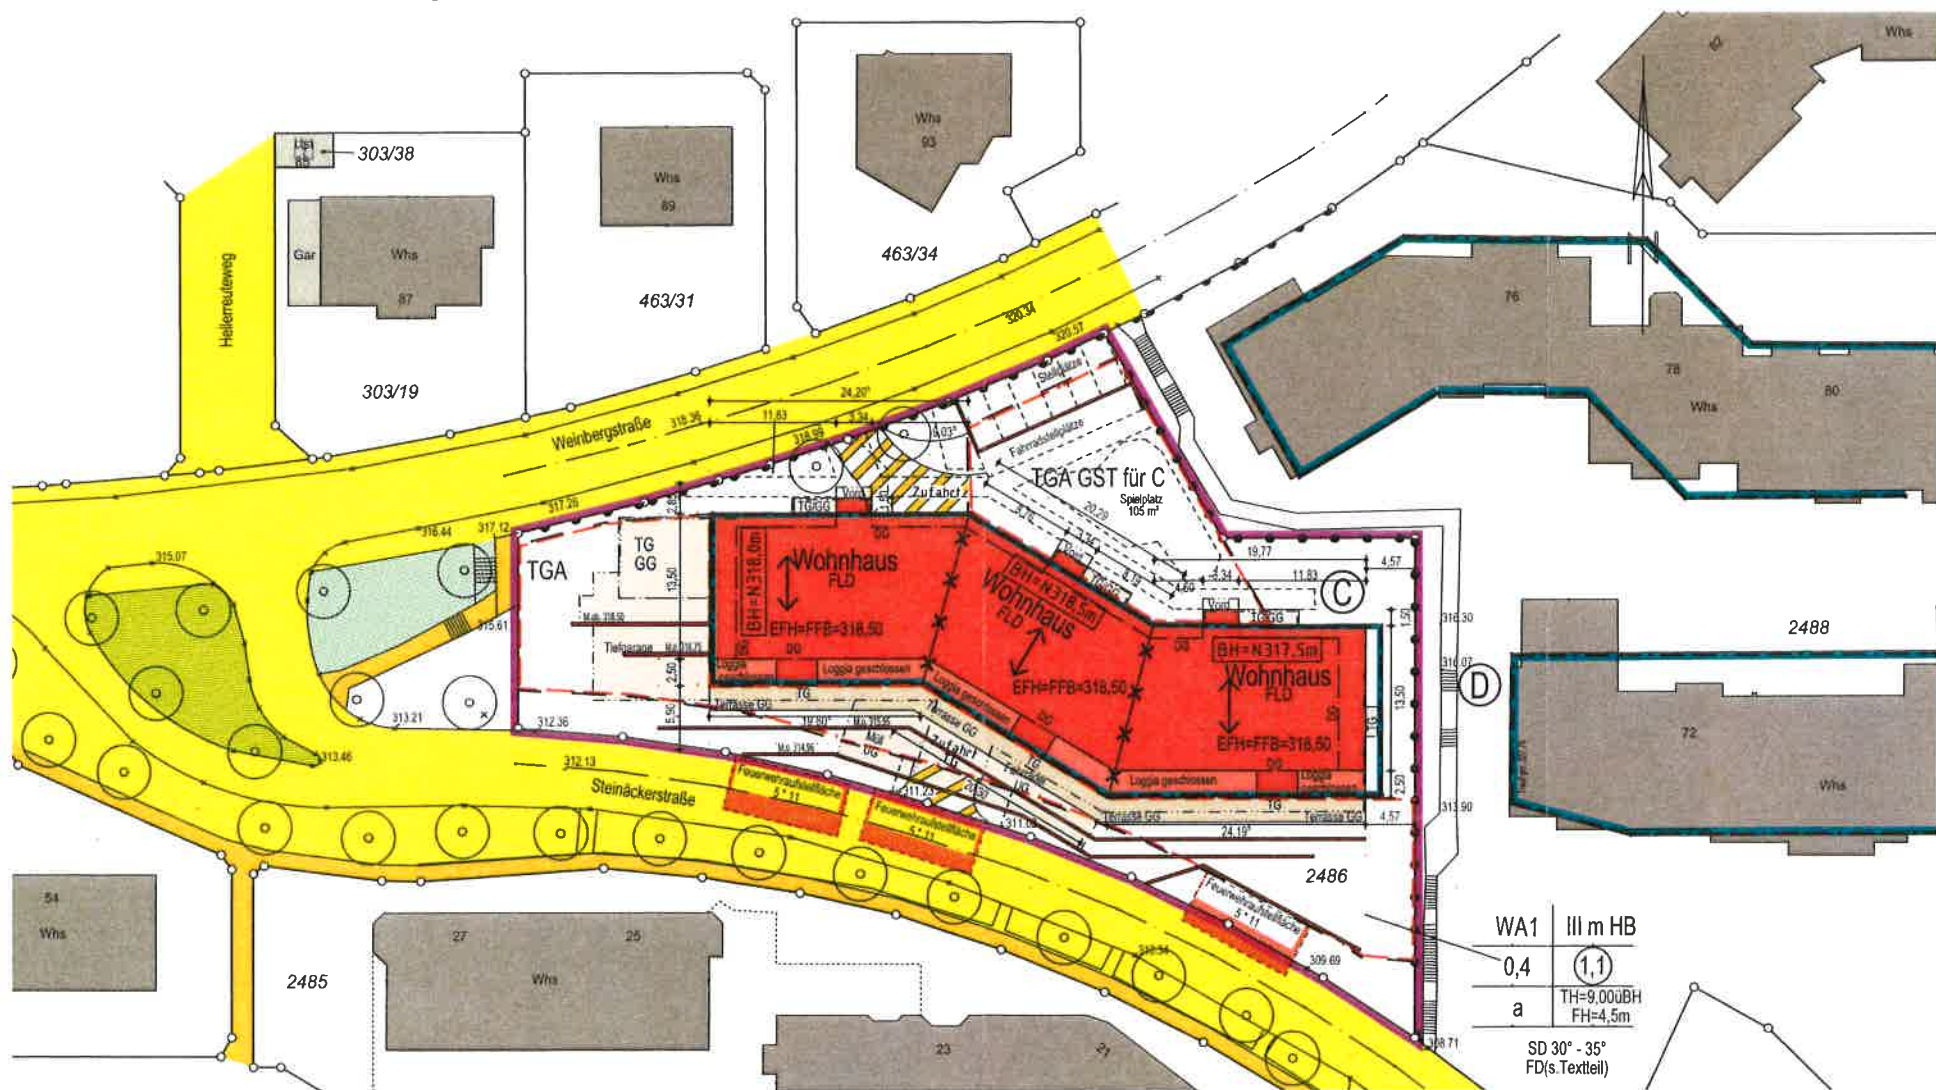

Gefertigt: 28.01.2019

i.A. Wagner
 Ingenieurbüro für Vermessungen
 Dipl.-Ing. Heinz Wagner
 Öffentlich bestellter Vermessungsingenieur
 Karlsbader Str. 10 73760 Ostfildern
 Tel. 0711/342 925-0 Telefax 342 925-10

M = 1:500