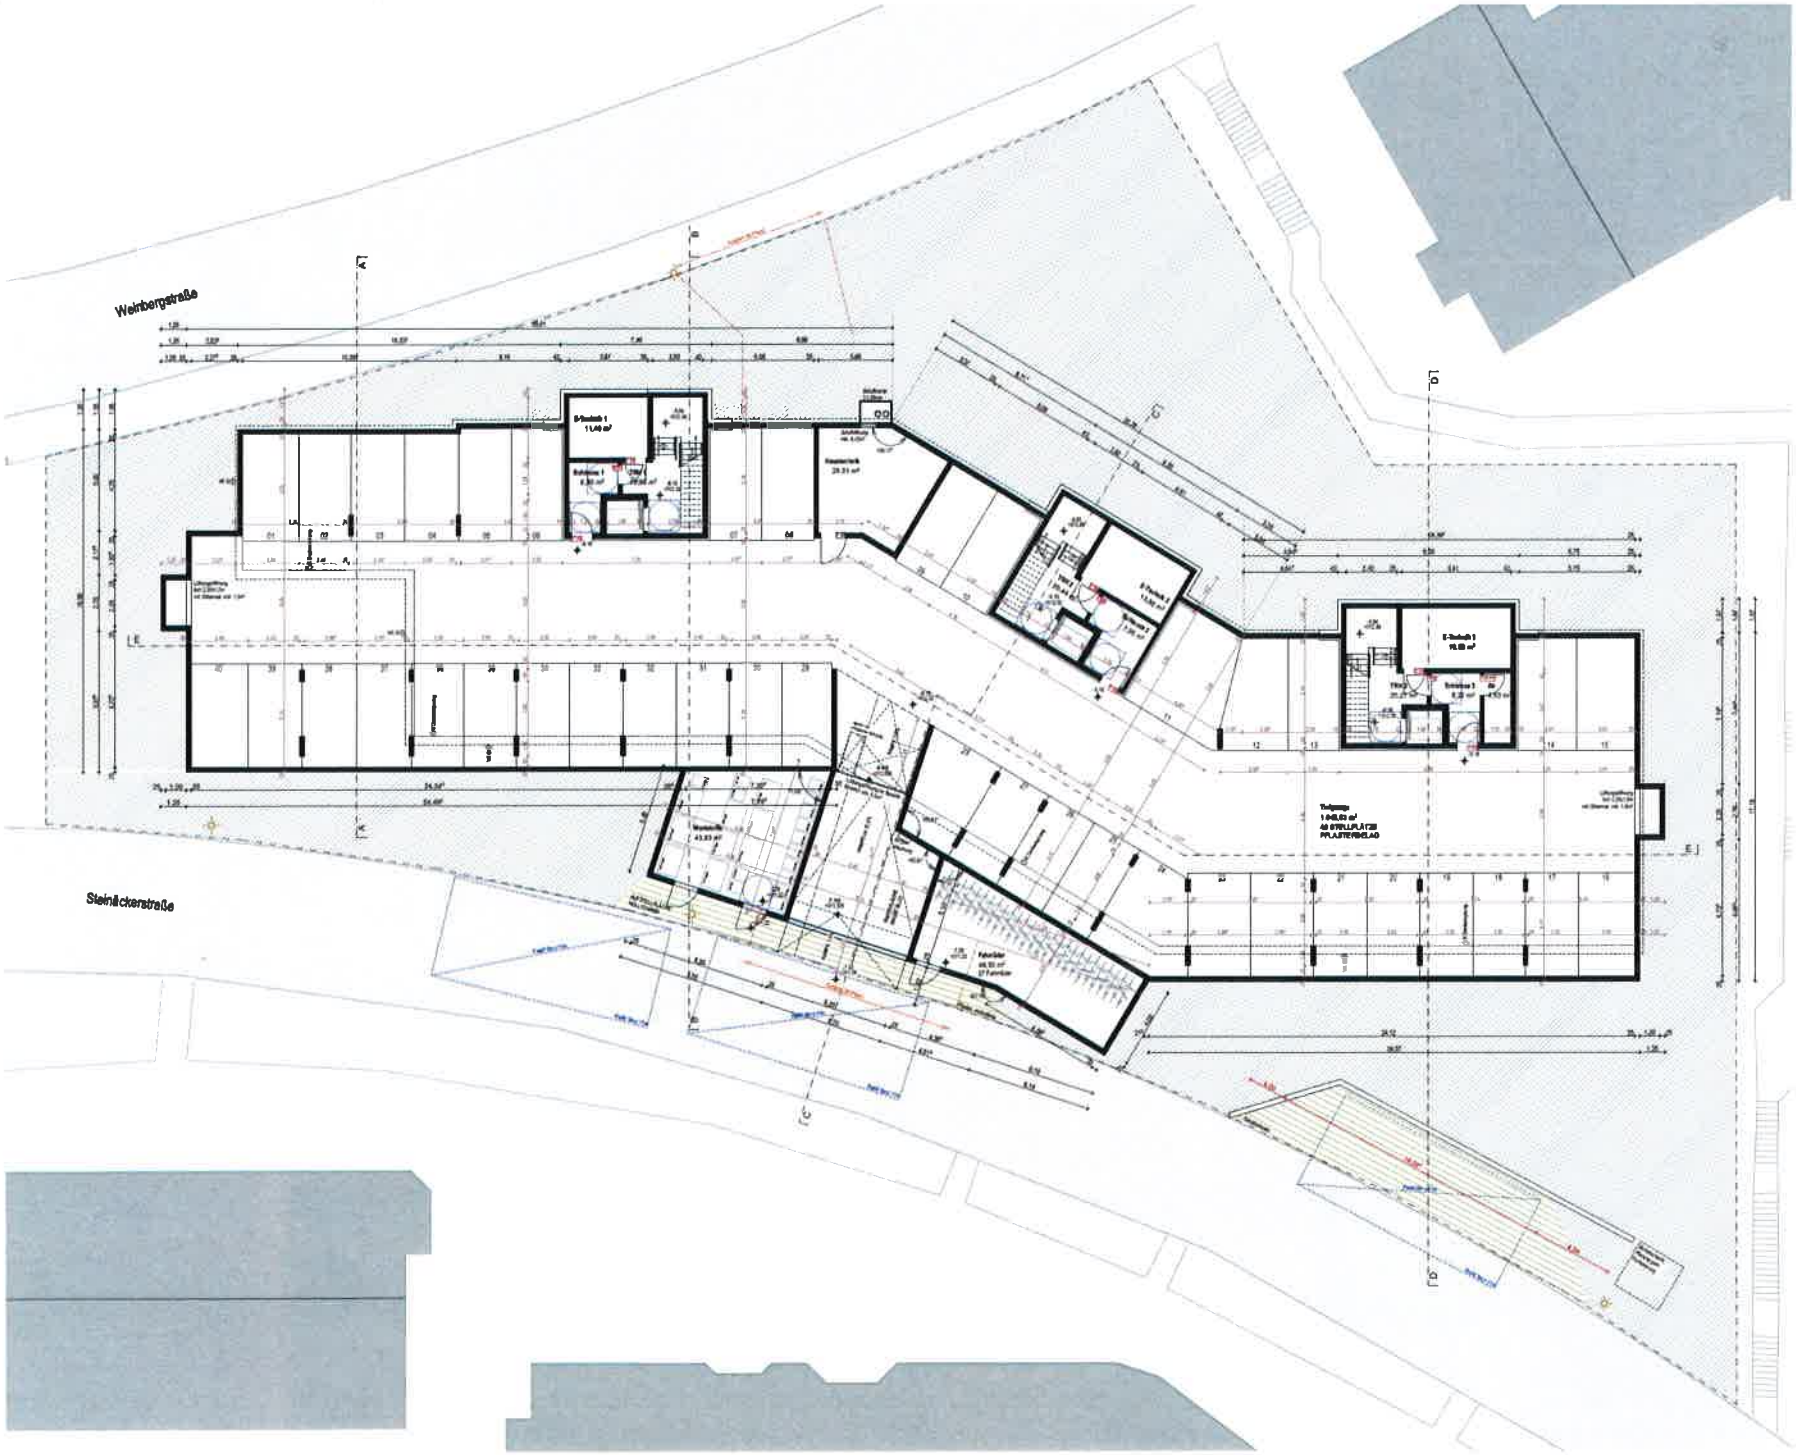

Baugesuch

Mehrfamilienwohnhaus mit 29 Wohnungen und Tiefgarage
Reichenbach a. d. Fils, Weinbergstraße

Untergeschoss
Plan-Nr. 01

1:100