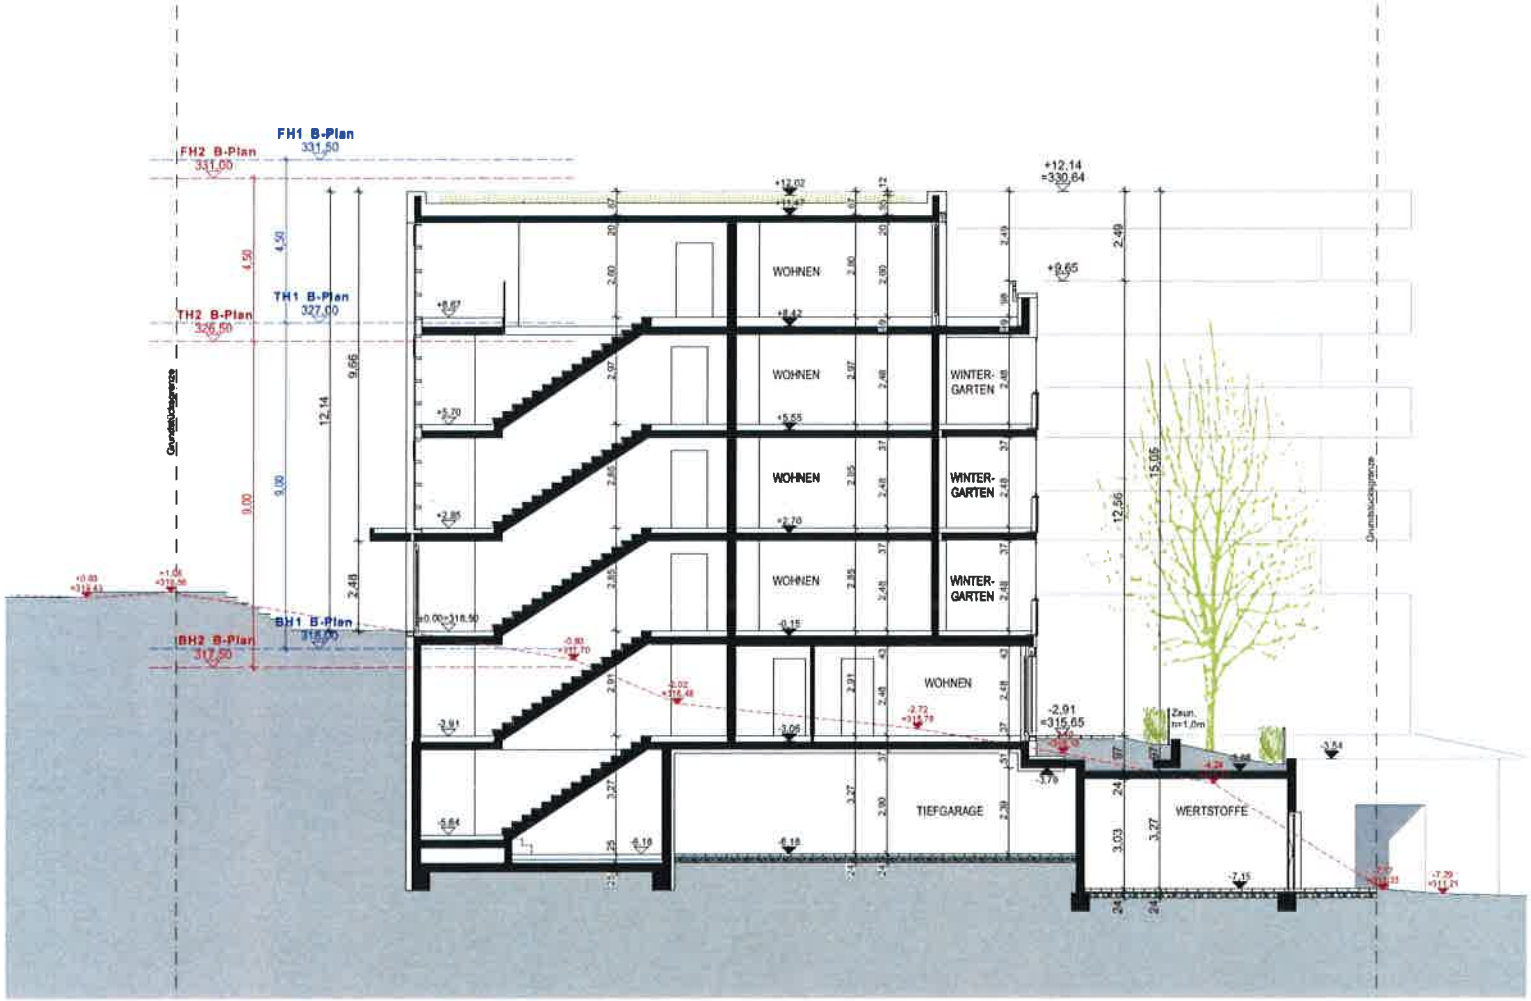

Baugesuch

Mehrfamilienwohnhaus mit 39 Wohnungen und Tiefgarage
Reichenbach a. d. Fils, Weinbergstraße

Schnitt B
Plan-Nr. 09

1:100

0 1 2

31.01.2019

Bauherr

Bauherr Architekt