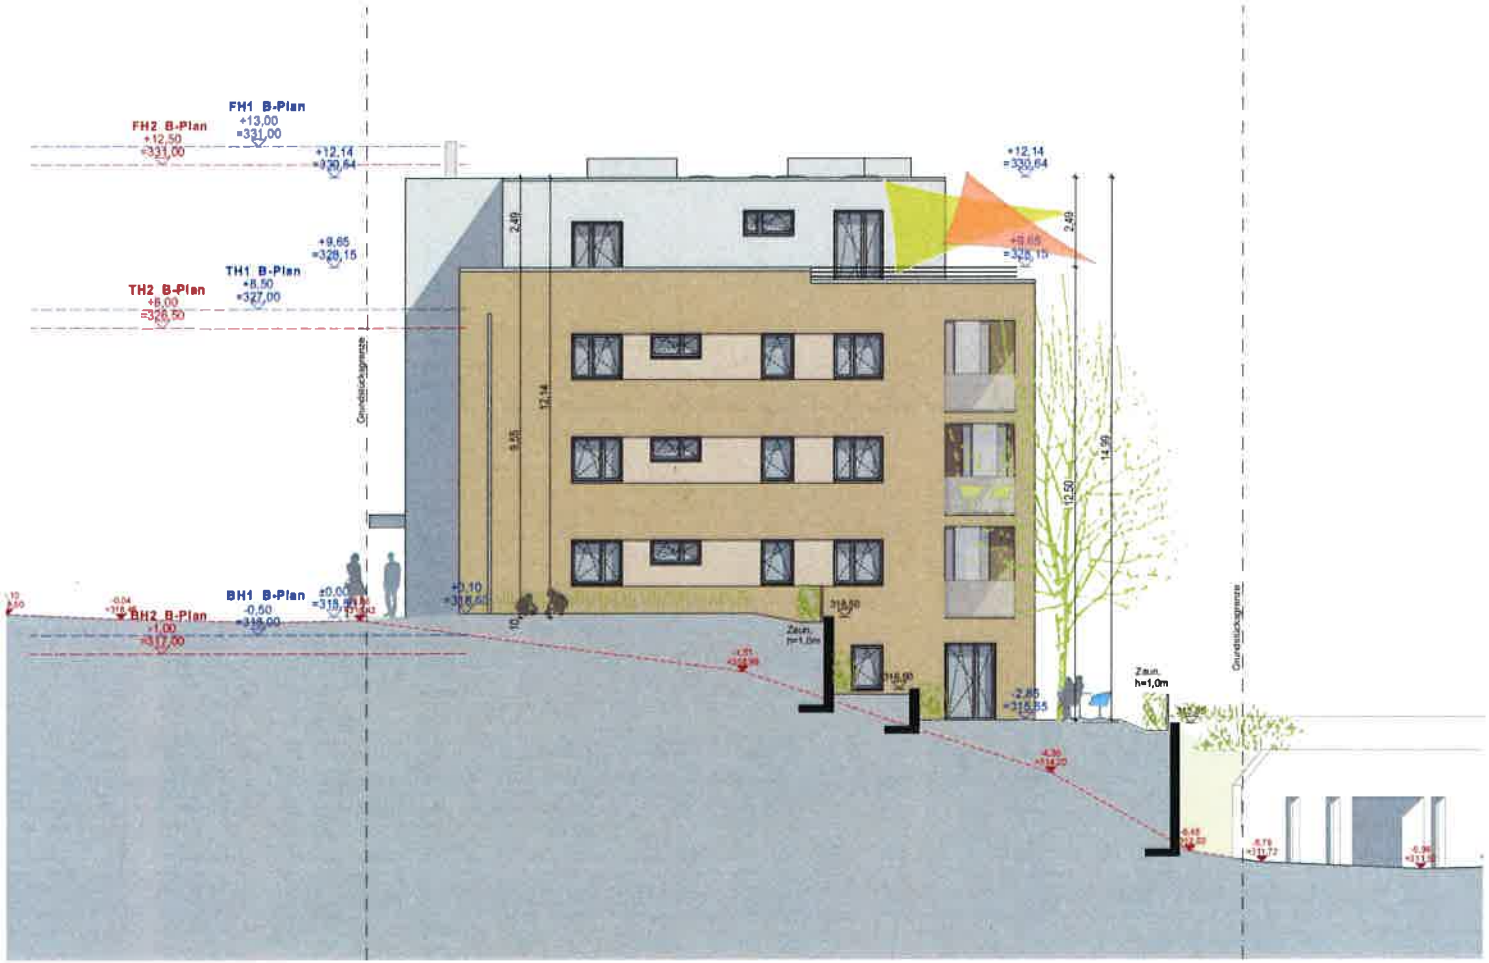

Baugesuch

Mehrfamilienwohnhaus mit 39 Wohnungen und Tiefgarage
Reichenbach a. d. Fils, Weinbergstraße

Ansicht Westen
Plan-Nr. 15

1:100

0 1 3

31.01.2019

Bauherr

Bauherr Architekt