


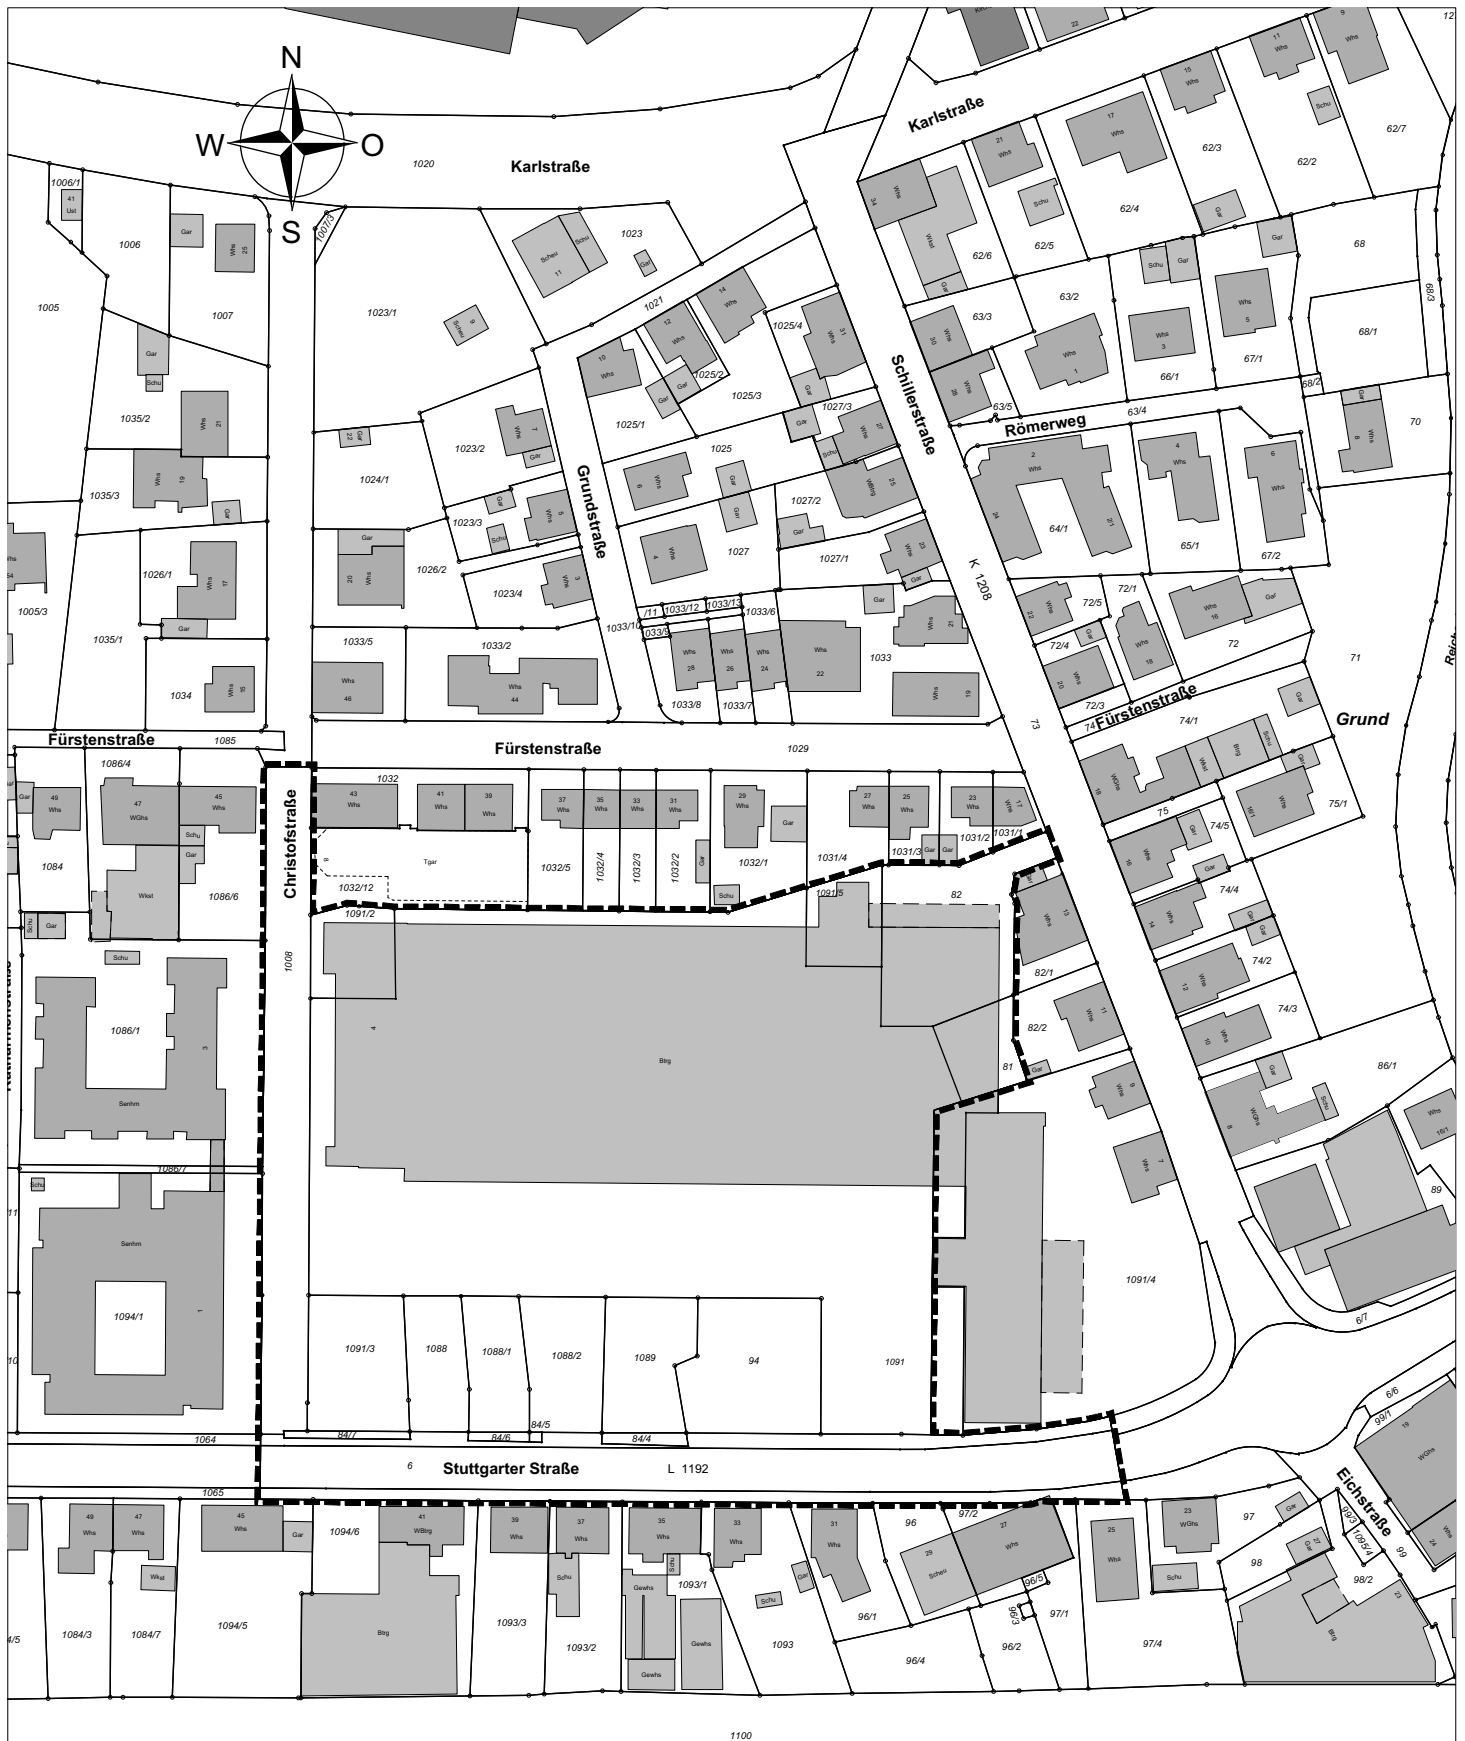

Maßstab 1:1500

Geltungsbereich des
Bebauungsplanes und der
örtlichen Bauvorschriften
"Christofstraße / Stuttgarter Straße
- Abschnitt Ost "



25.03.2019
MELBER & METZGER
VERMESSUNG · PLANUNG · GEOINFORMATION
Schlesierstraße 84 • 72622 Nürtingen
FON +49 (0) 7022 503 38-0 • FAX -50
ingenieure@melber-metzger.de