


straße

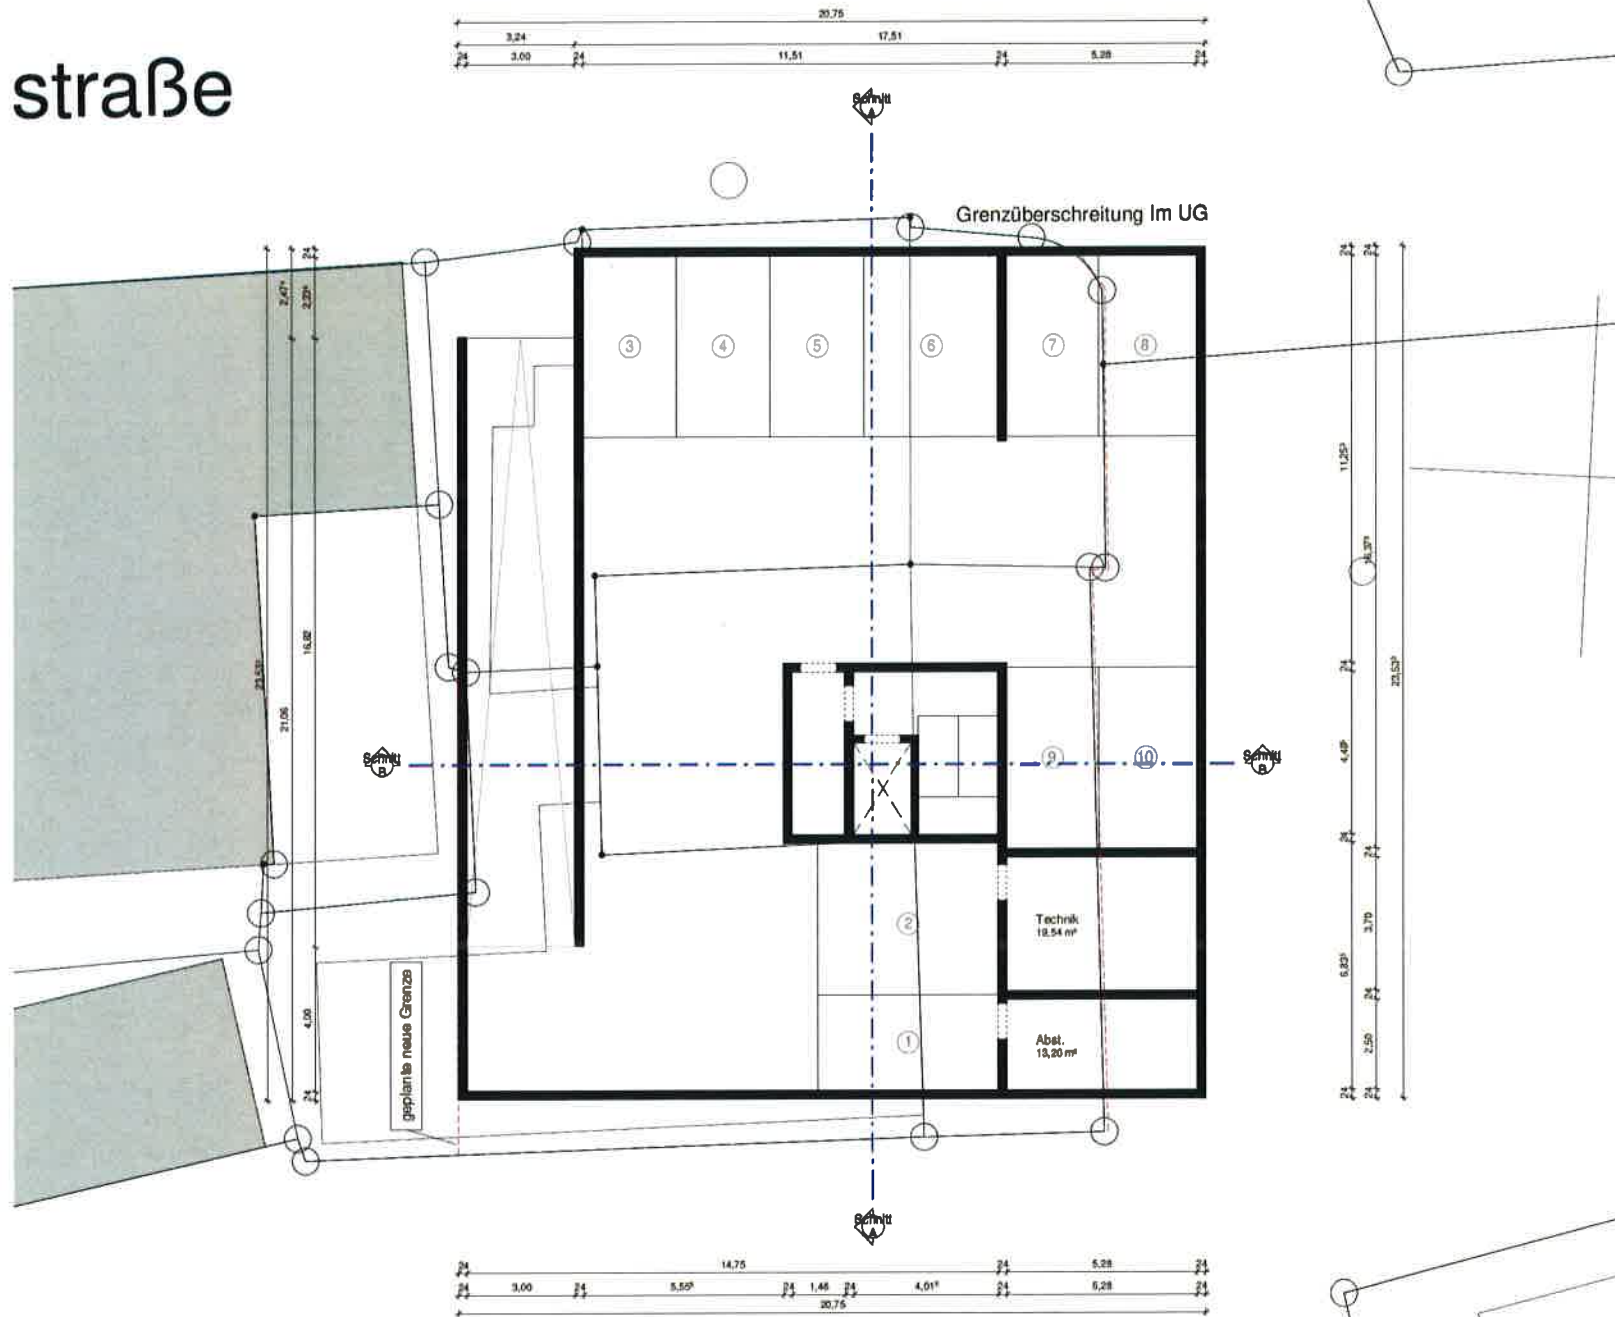

Untergeschoss
1:100

Privat Bauprojekt eines Mehrfamilienhauses
Schneide 12
7302 Reinbach an der Elbe
Flur Untergeschoss
Maßstab 1:100
Projektname 09-2017
Client 09.09.2018
Gezeichnet A.B.
Planstelle
Das File ist demnach durch private Copieren des Projektes und/oder zur abweichend und in Form des Projektes
verwendet werden. Insbesondere dürfen die Planunterlagen ohne schriftliche Genehmigung des Planstellers nicht
weitergegeben werden.