


Schnitt A-A
1:100

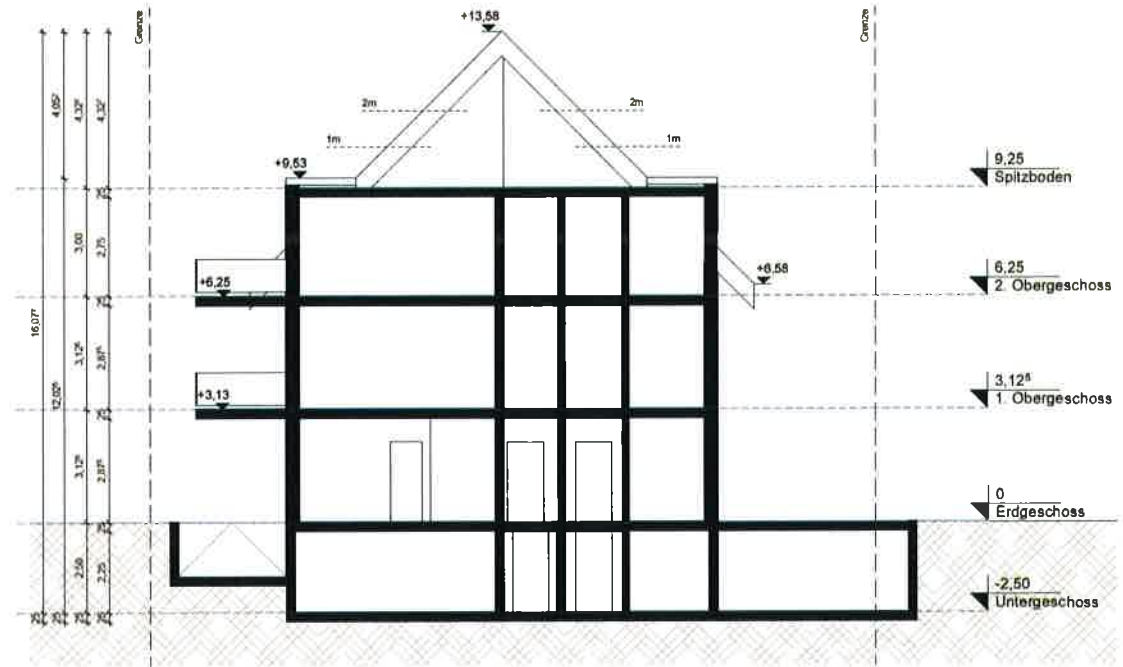

Schnitt B-B
1:100

Projekt: Bevorzugung eines Mehrfamilienhauses
 73202 Karlsruhe, 13. September 13
 Prof. Schnitt A-A und Schnitt B-B
 Maßstab: 1:100
 Projektname: 130-2016
 Blatt: 03.04.2016
 Zeichner: A. S.
 Prüfer:
 Die Pläne sind dem Besteller gemäß Eigentum des Projektiers und dürfen für abweichende und in Höhe des Planwertes
 unbefugter werden. Insbesondere dürfen die Pläne entgegen dem Auftraggeber ohne schriftliche Genehmigung des Projektiers
 oder Dritten ausgestellt werden.