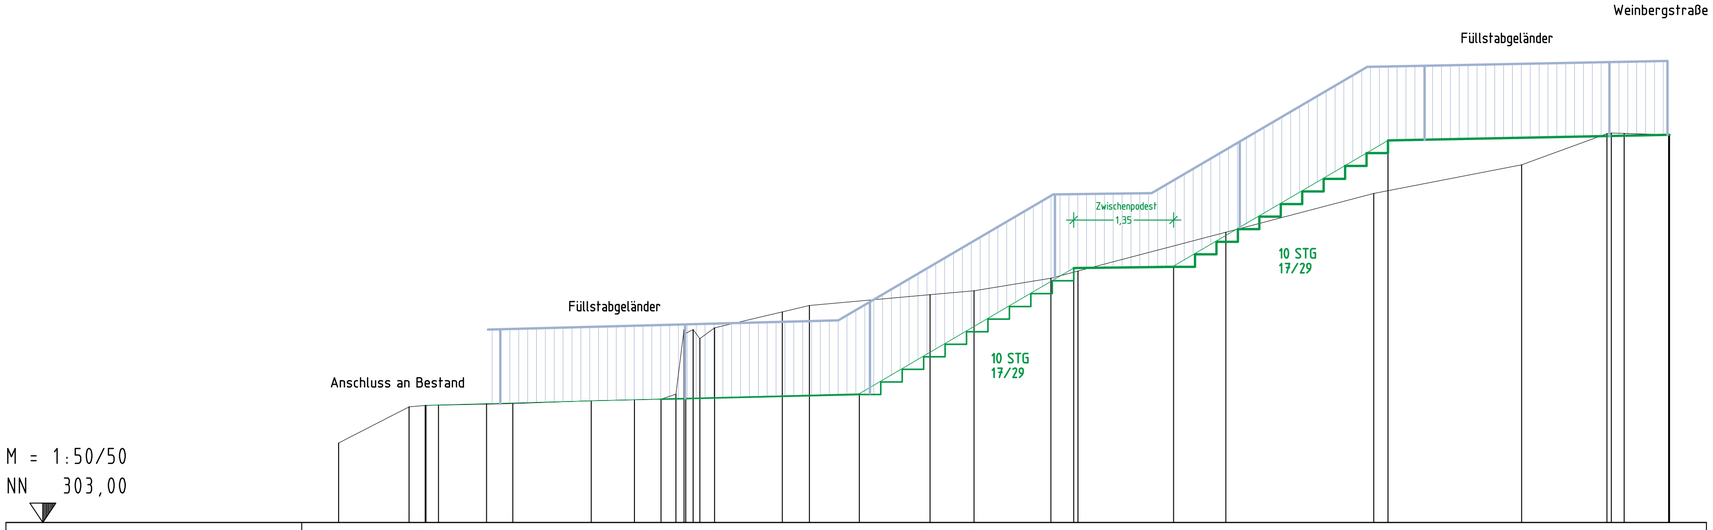

Gemeinde Reichenbach an der Fils

Auftraggeber	REICHENBACH AN DER FILS	Gemeinde Reichenbach /Fils Hauptstraße 7 73258 Reichenbach an der Fils
Planung	VTG STRAUB VERMESSUNG | TIEFBAU | GEOLOGIE INGENIEURGESELLSCHAFT MBH	VTG Straub Ingenieurges. mbH Hermann-Schwarz-Str. 8 73072 Donzdorf Tel. (07162) 910 13-0, Fax -23

Nr.	Art der Änderung	Datum	Name

Kreis	Göppingen	Unterlage Plan **1.2**
Gemeinde	Reichenbach /Fils	
Gemarkung	Reichenbach /Fils	

Unterführung Weinbergstraße

Variantenuntersuchung 08/2013

Variante 2: Außentreppe

Längenschnitt

	Datum	Zeichen
bearbeitet	26.08.2013	Gänzle
geprüft		
Projekt	13-013/ Rei Fils Weinbergstr Unterfuhrung/ Entwurf LS Treppe Weinberstr.PLT	
Maßstab:	1: 50	

Gefertigt: Donzdorf, den 27.08.2013 VTG Ingenieurgesellschaft Straub mbH	Genehmigt: Göppingen, den Landratsamt Göppingen
Aufgestellt: Reichenbach /Fils, den Die Bauherrschaft	Gesehen:

CARDI