


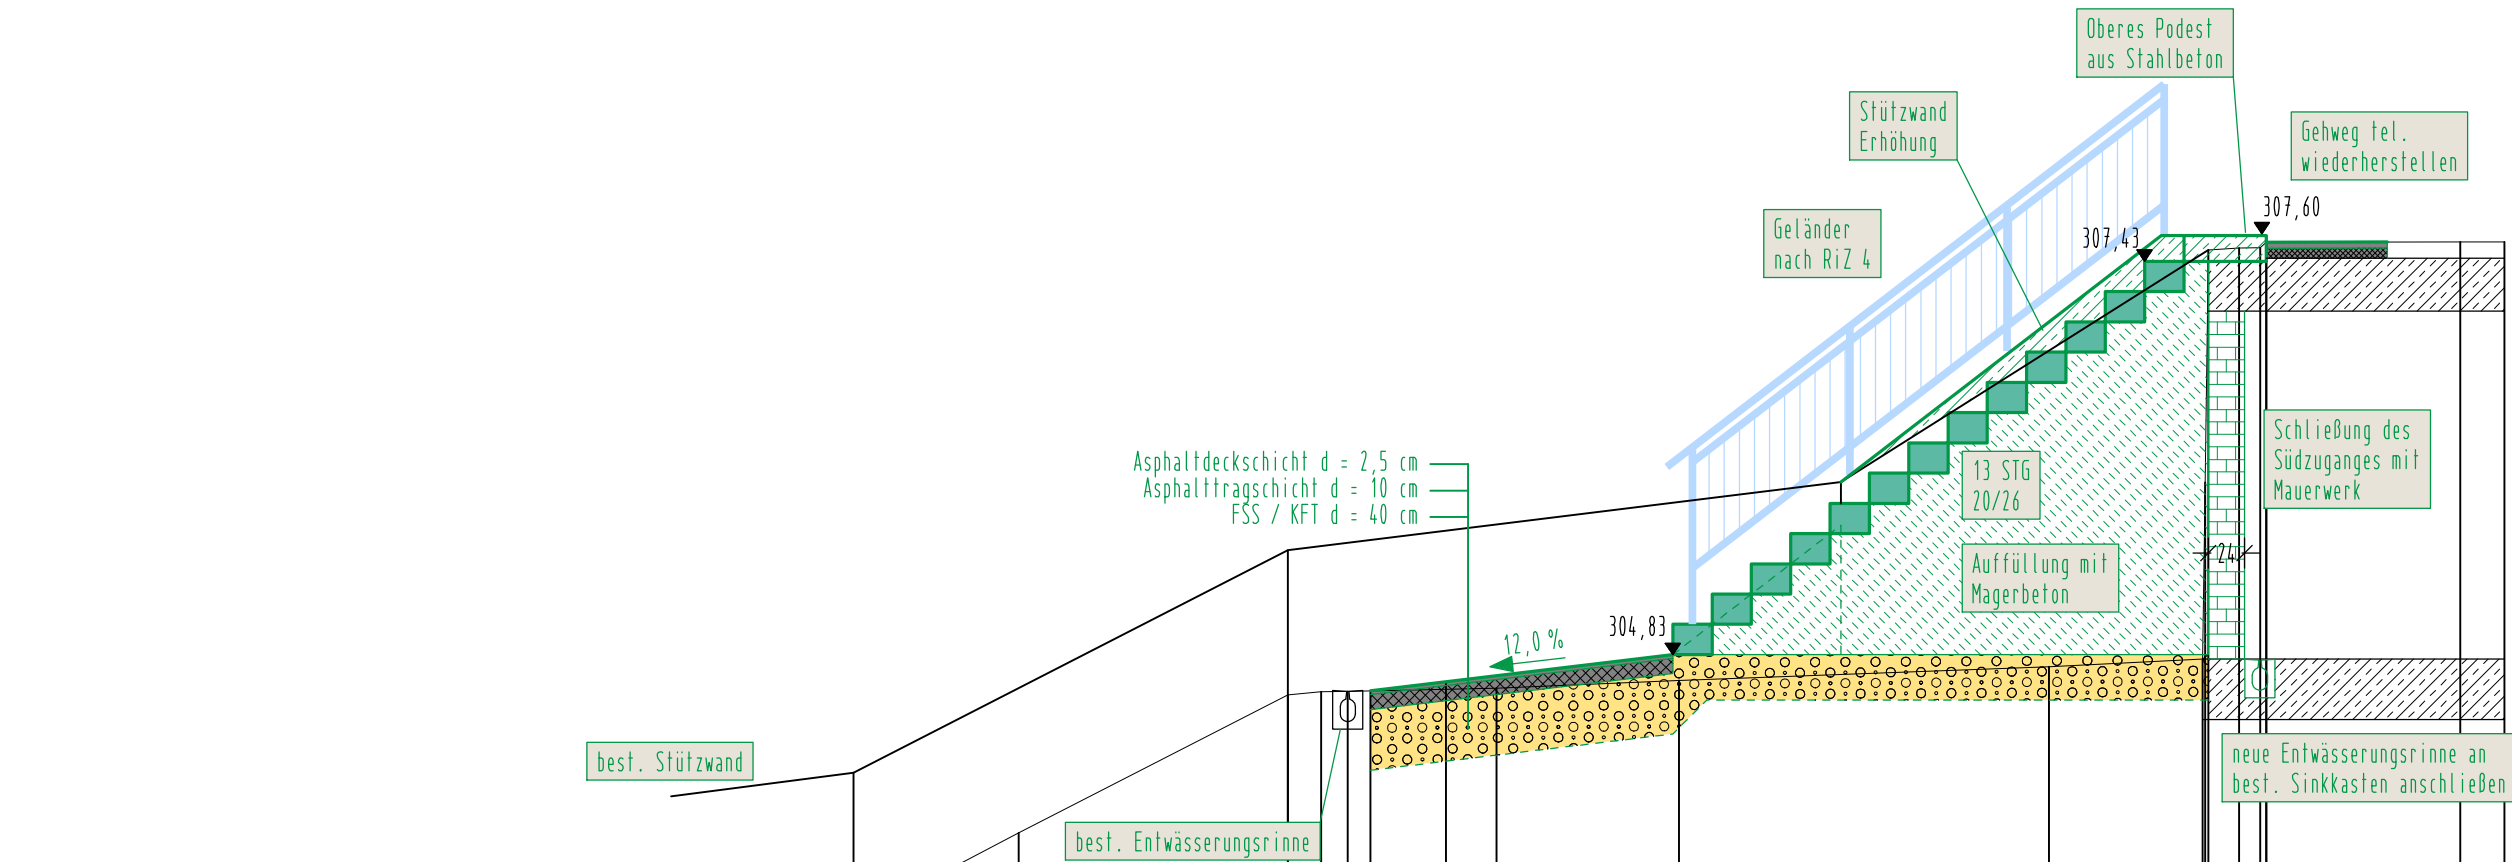

M = 1:50/50
NN 302,00

Bestand	15,00 302,93	15,31 302,98	16,08 303,08	17,17 303,65	18,95 304,56	19,17 304,58	19,35 304,59	20,33 304,61	21,54 304,66	23,99 304,75	25,00 304,80	25,04 304,80	25,07 304,80	25,12 304,80	26,71 307,56	27,00 307,56
Planung					19,50 304,59	20,00 304,65	20,00 304,65	20,00 304,65	20,00 304,65	20,00 304,65	20,00 304,65	20,00 304,65	20,00 304,65	20,00 304,65	20,00 304,65	20,00 304,65

Station



Gemeinde Reichenbach an der Fils

Auftraggeber	 REICHENBACH AN DER FILS	Gemeinde Reichenbach /Fils Hauptstraße 7 73258 Reichenbach an der Fils
Planung	 VTG STRAUB VERMESSUNG TIEFBAU GEOLOGIE INGENIEURGESELLSCHAFT MBH	VTG Straub Ingenieurges. mbH Hermann-Schwarz-Str. 8 73072 Donzdorf Tel. (07162) 910 13-0, Fax -23

Nr.	Art der Änderung	Datum	Name

Kreis	Göppingen	Unterlage Plan 2.2		
Gemeinde	Reichenbach /Fils			
Gemarkung	Reichenbach /Fils			
Unterführung Weinbergstraße Variantenuntersuchung 08/2013 Variante 3:steile Treppe ohne Rampe Längsschnitt			Datum	Zeichen
		bearbeitet	04.02.2014	Bi
		geprüft		
		Projekt	13-013/ Rei Fils Weinbergstr. Unterführung/ ENT-Weinbergstr-LS-V3-M50.PL.T	
		Maßstab:		
Gefertigt: Donzdorf, den 04.02.2014		Genehmigt: Göppingen, den		
VTG Ingenieurgesellschaft Straub mbH		Landratsamt Göppingen		
Aufgestellt: Reichenbach /Fils, den		Gesehen:		
Die Bauherrschaft				