

Bestm. vom
 22.01.2019
 zum Bauantrag
 betriebl. inspekt.
 Maßstab 1:50
 Maßstab 1:100
 Maßstab 1:200
 Maßstab 1:500
 Maßstab 1:1000

Bauantrag

Bauherr

Bauvorhaben
 Anbau an Wohnhaus und Neubau
 Garage
 Ziegelstraße 7
 73262 Reichenbach a d Fils


Grundstück
 Flurstück: 1390/5

ANSICHT Süd M 1:100

Gefertigt

A. f.

Wangen, den 28.02.2019

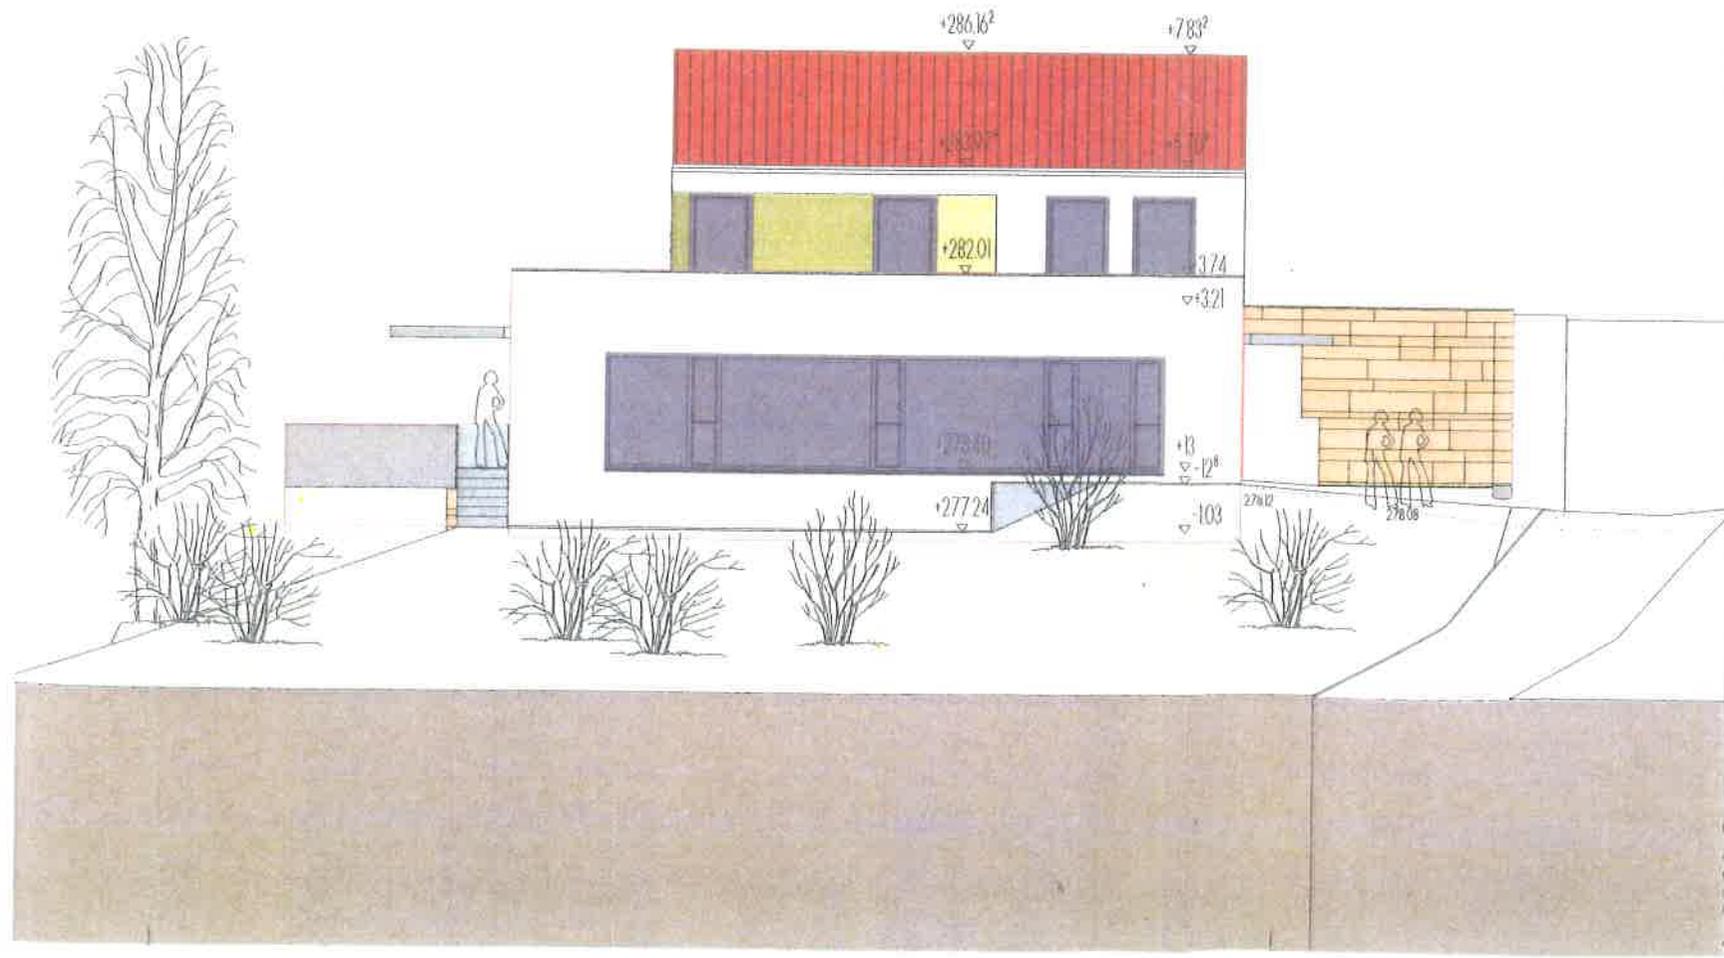

Wangen, den 25.2.2019