


M 1:100

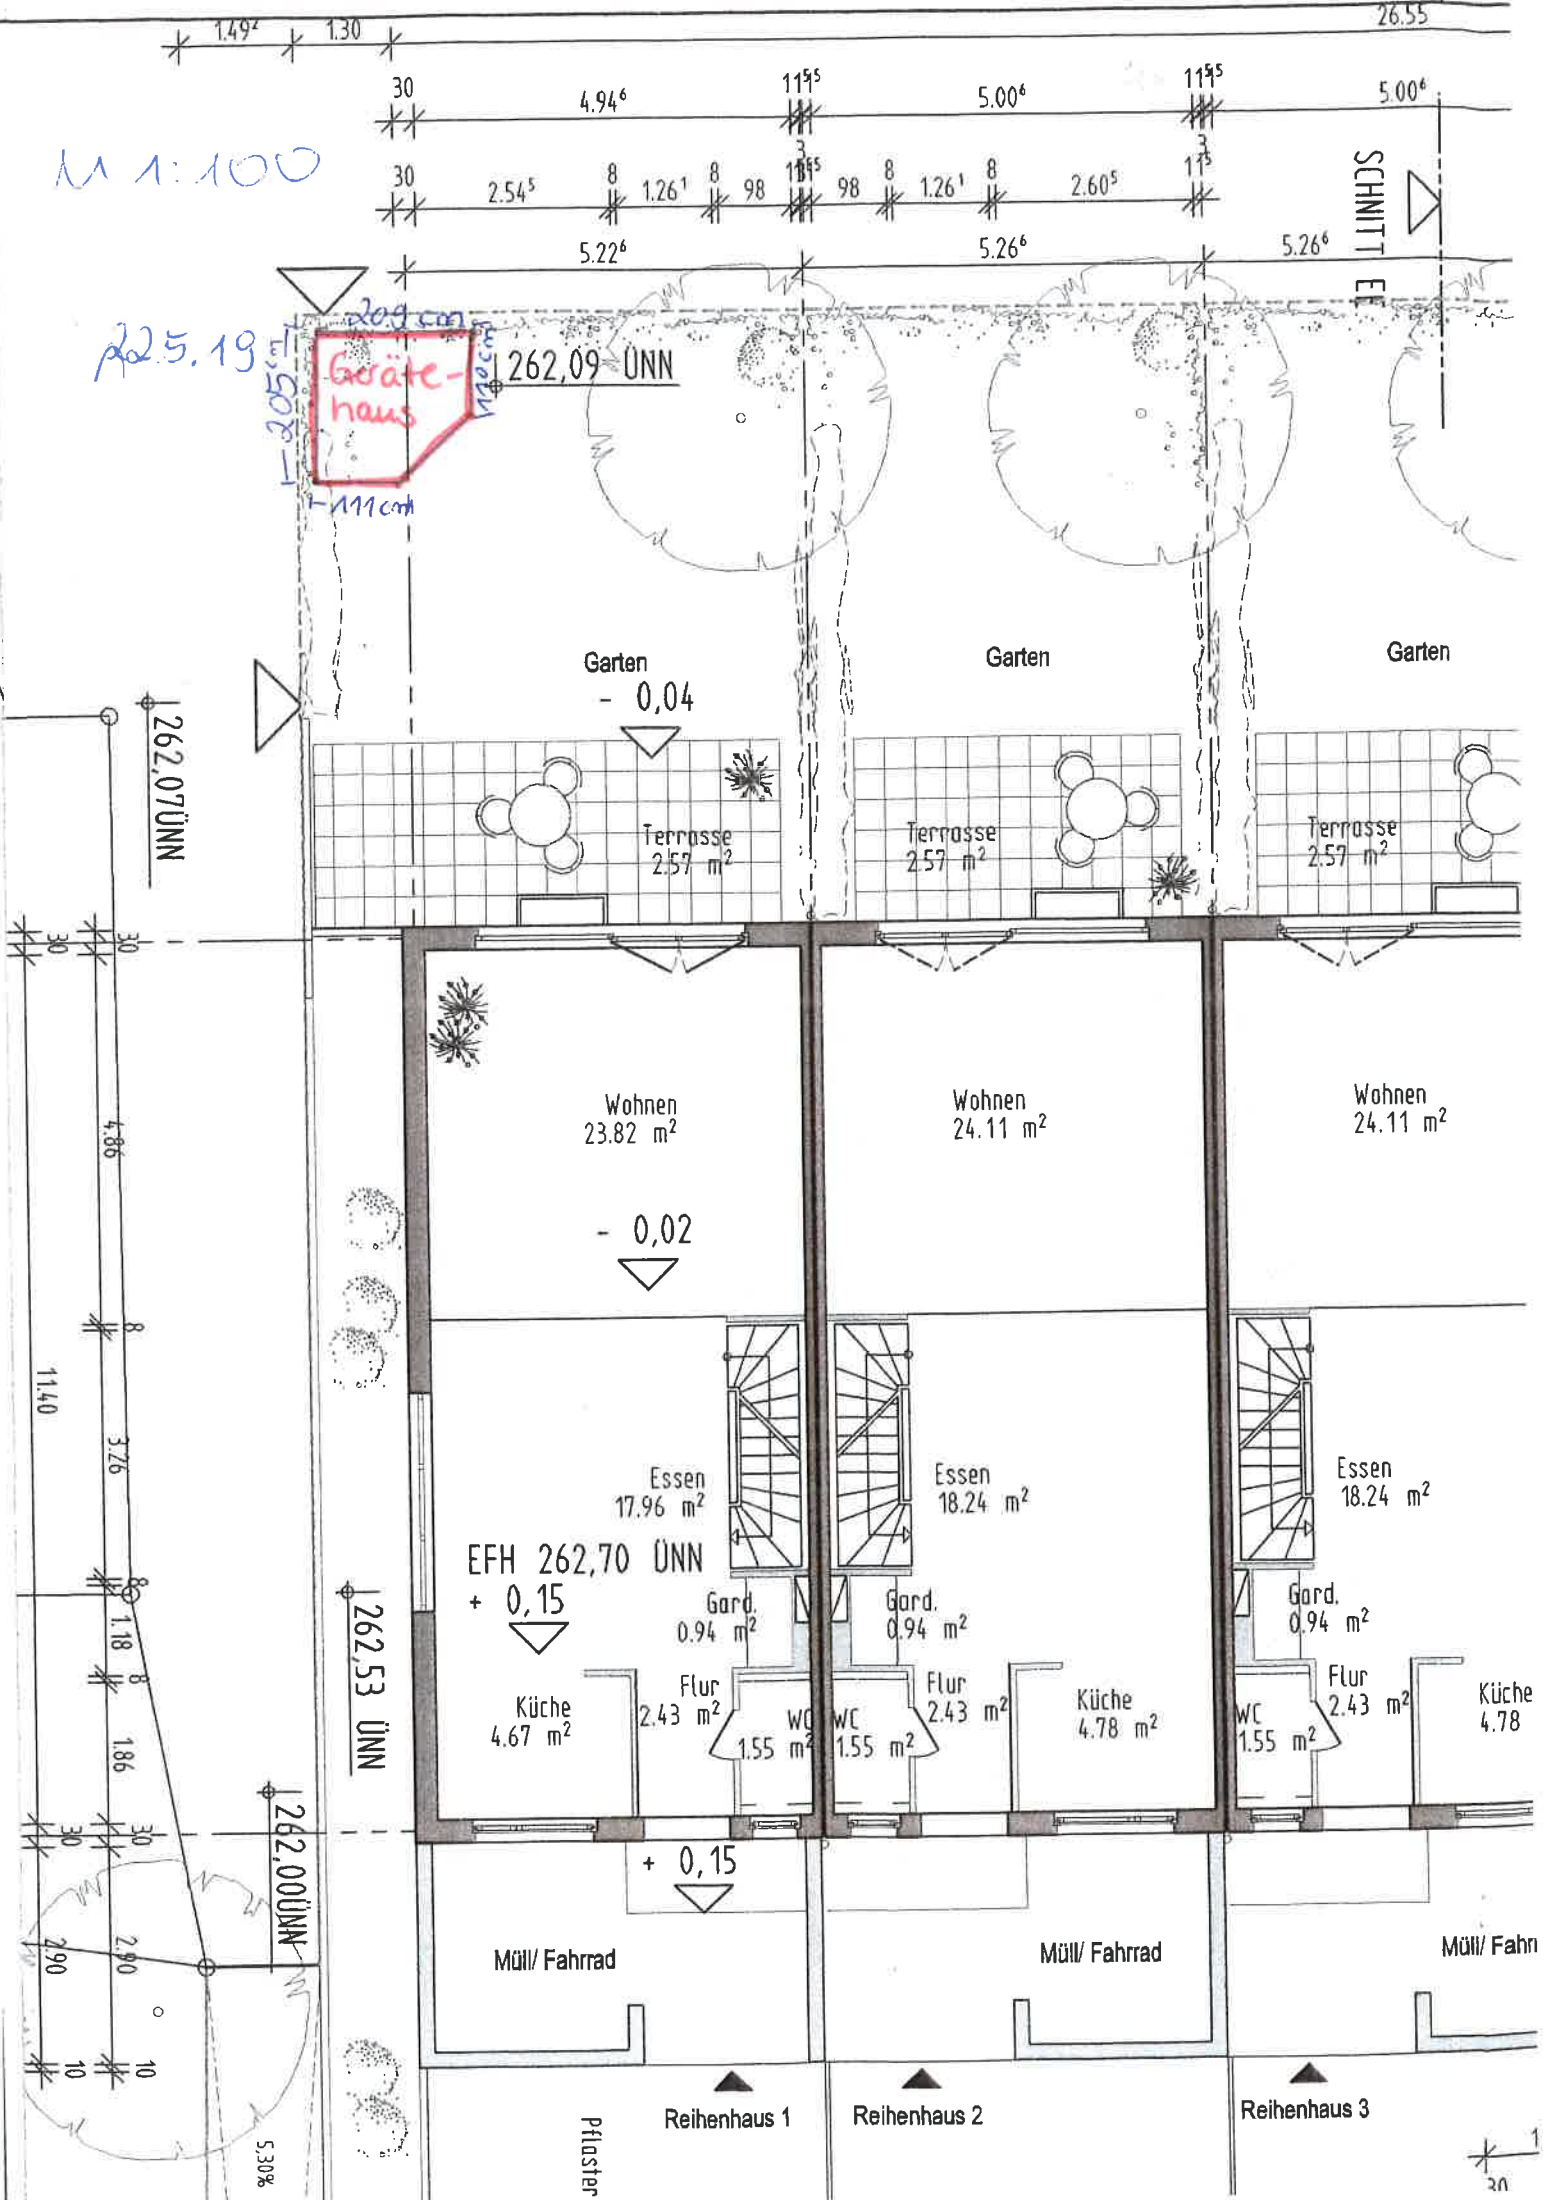

1.49² 1.30 26.55
 30 4.94⁶ 119⁵ 5.00⁶ 119⁵ 5.00⁶
 30 2.54⁵ 8 1.26¹ 8 98 189⁵ 98 8 1.26¹ 8 2.60⁵ 17³
 5.22⁶ 5.26⁶ 5.26⁶
 SCHNITT EF

22.5.19
 209 cm
 262,09 ÜNN
 Gerätehaus
 111 cm

262,07 ÜNN

Garten - 0,04

Garten

Garten

Terrasse 2,57 m²

Terrasse 2,57 m²

Terrasse 2,57 m²

Wohnen 23,82 m²

Wohnen 24,11 m²

Wohnen 24,11 m²

- 0,02

Essen 17,96 m²

Essen 18,24 m²

Essen 18,24 m²

EFH 262,70 ÜNN
 + 0,15

Gard. 0,94 m²

Gard. 0,94 m²

Gard. 0,94 m²

Küche 4,67 m²

Flur 2,43 m²

WC 1,55 m²

Flur 2,43 m²

Küche 4,78 m²

WC 1,55 m²

Flur 2,43 m²

Küche 4,78 m²

262,53 ÜNN

262,00 ÜNN

+ 0,15

Müll/ Fahrrad

Müll/ Fahrrad

Müll/ Fahrrad

Pflaster

Reihenhaus 1

Reihenhaus 2

Reihenhaus 3

1/20