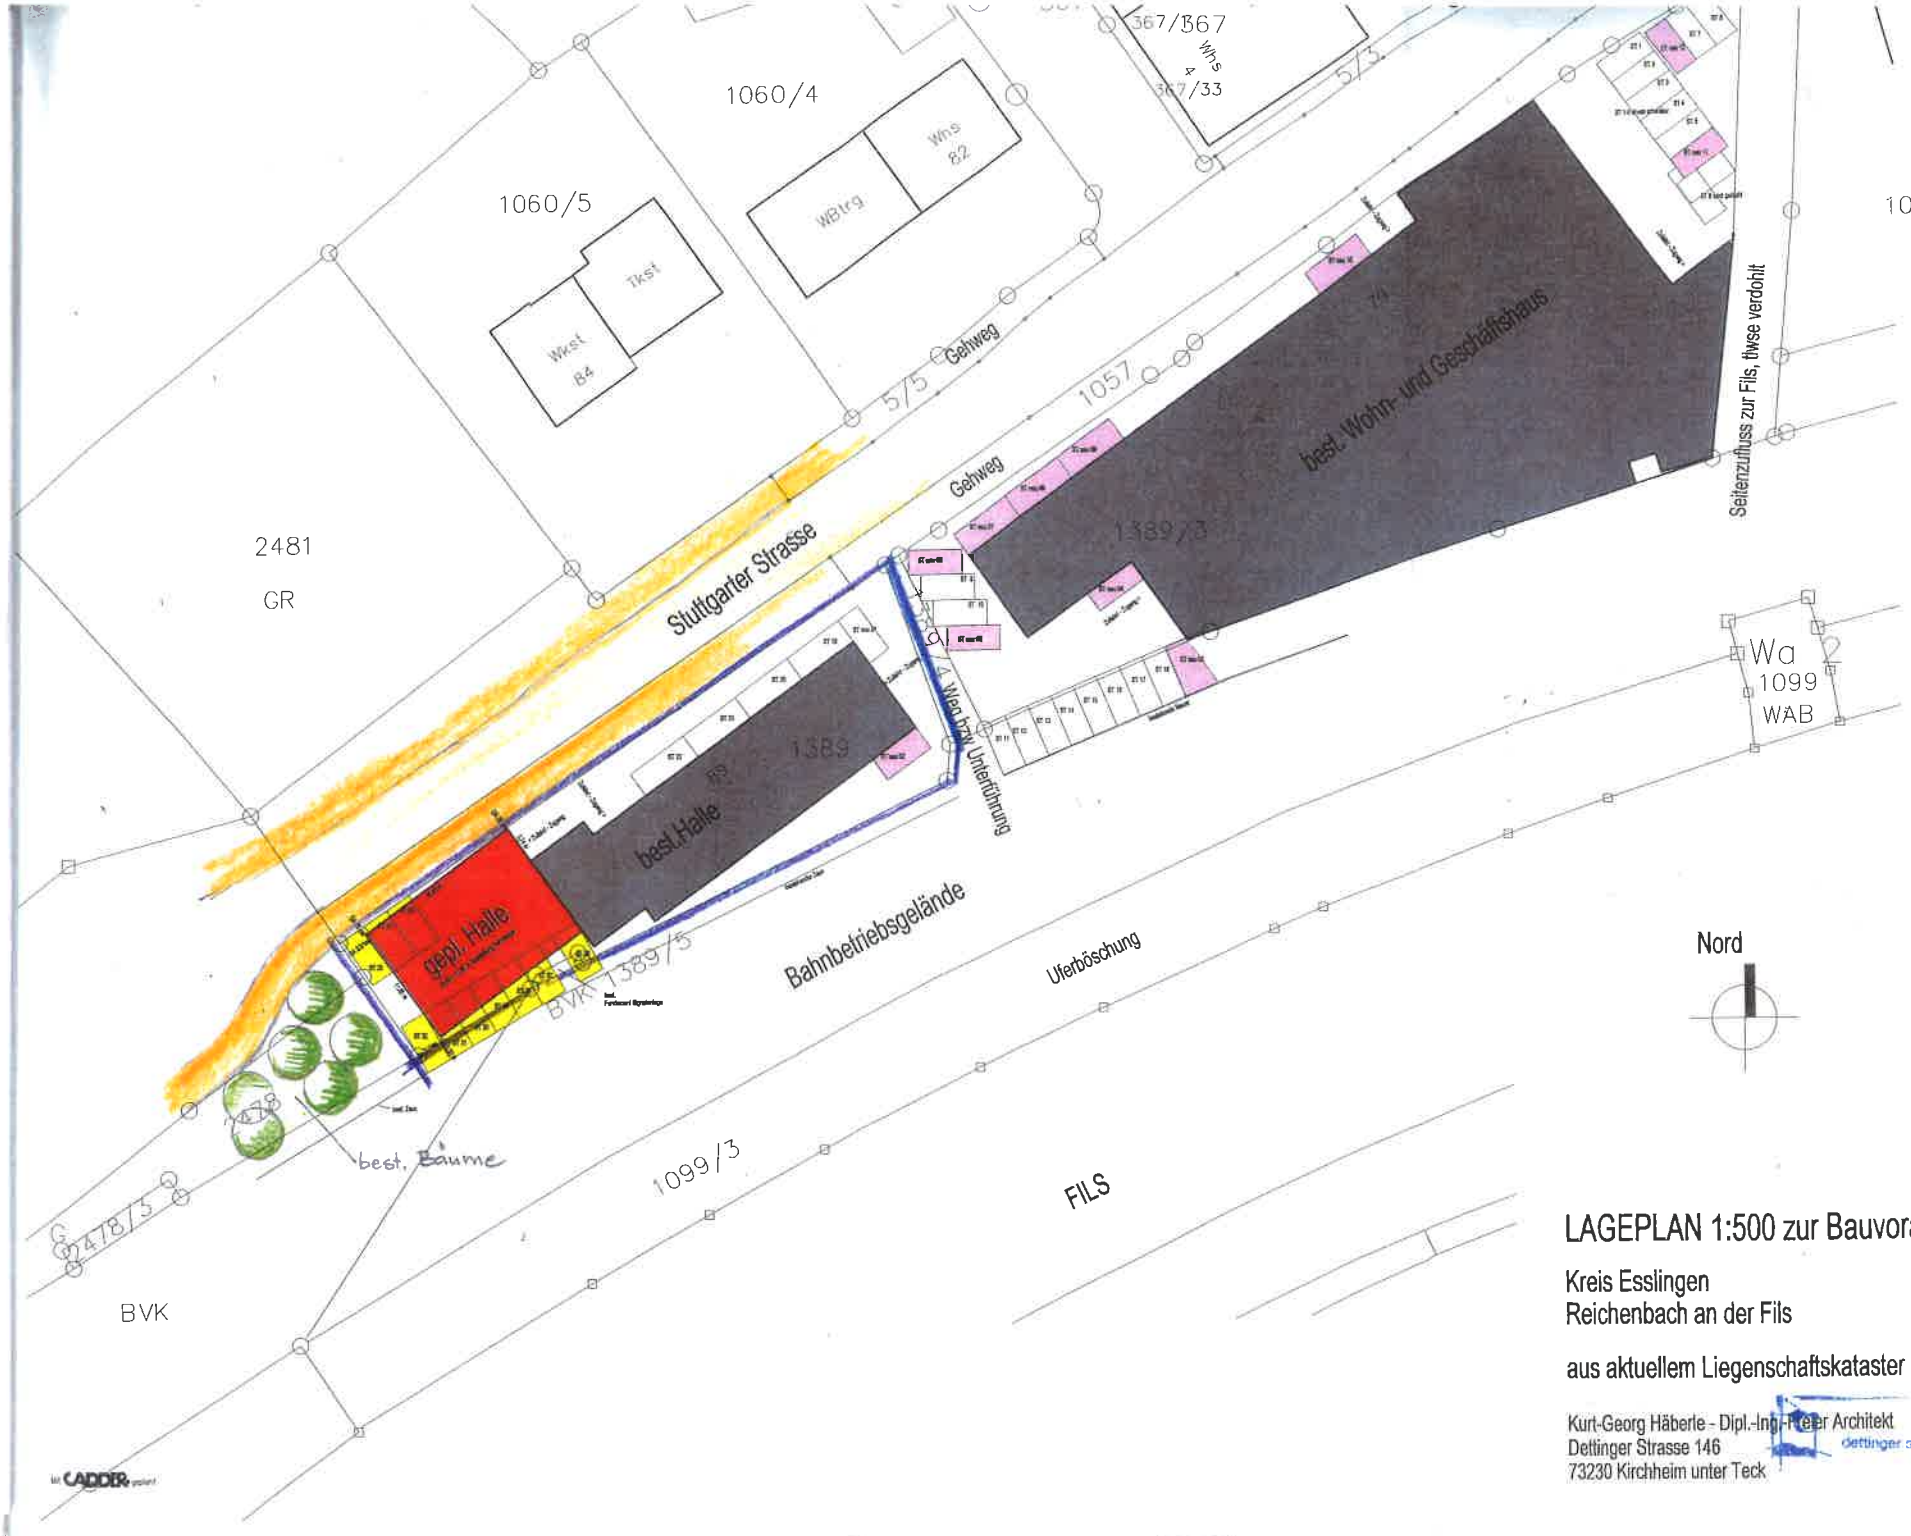

LAGEPLAN 1:500 zur Bauvoranfrage

Kreis Esslingen
Reichenbach an der Fils

aus aktuellem Liegenschaftskataster gefertigt, den 08.05.2019

Kurt-Georg Häberle - Dipl.-Ing.-Freier Architekt
Dettinger Strasse 146
73230 Kirchheim unter Teck

A1 | PLAN-NR. 01