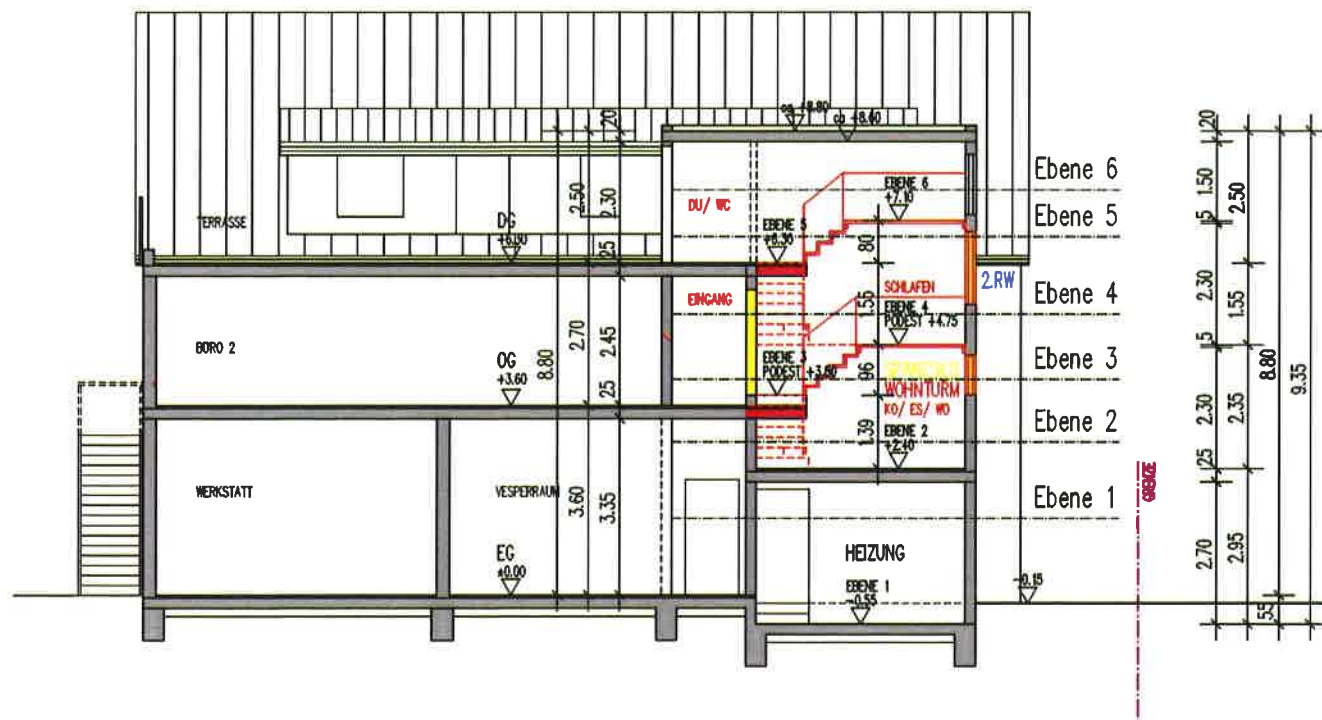


Bauherr

Projekt
Umbau und
Nutzungsänderung Spänesilo in Wohnturm
Stuttgarter Strasse 41
73262 Reichenbach

PlanNr.
05
Maßstab
M 1:100

Datum
24.06.2019

gez.
UP

Plangröße
DIN A3
Projektnummer
10071

Schnitt A- A