Haus 6

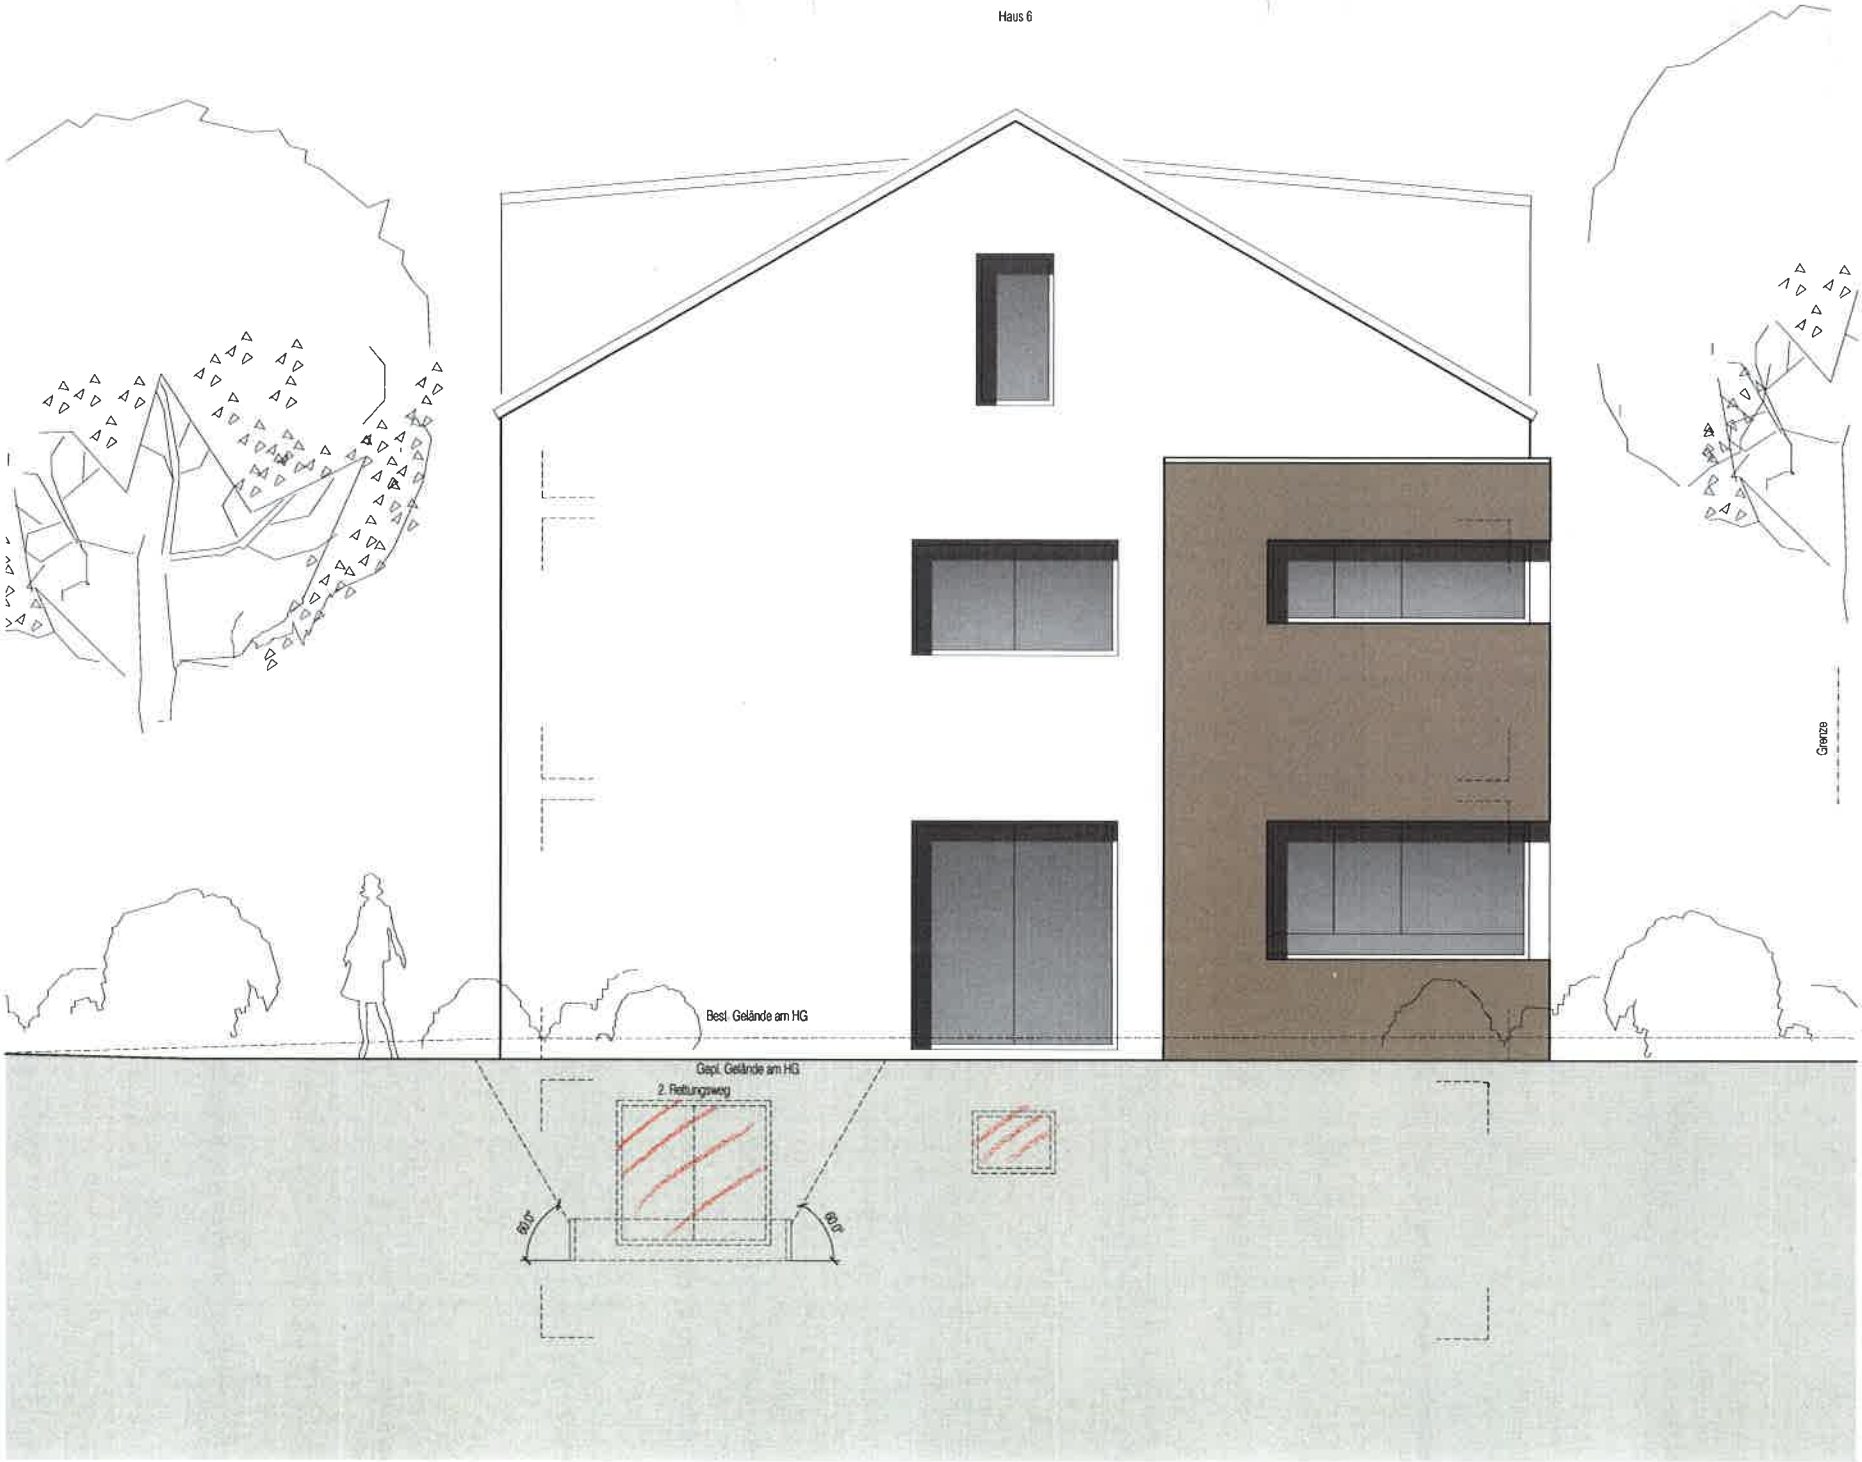

Bauvorhaben

8 Doppelhaushälften
mit Garagen
Haus 6
Schorndorfer Str.
73262 Reichenbach

Planbezeichnung

Ansicht Ost

GIPSDIELEN
WÄRMEDÄMMUNG
SCHMUTZWASSER
REGENWASSER
MISCHWASSER

BD	Bodendurchbruch
BE	Bodeneinlauf
BRH	Brüstungshöhe
BS	Bodenschlitz
DD	Deckendurchbruch
FFB	Fertigbodenboden
RFB	Rohbodenboden
ROLL	Rollladenkasten
RR	Regenfallrohr
RSTV	Rückstauverschluss
UKS	Unterkante Sturz
UKD	Unterkante Decke
WD	Wanddurchbruch
(S)WS	(Senk.)Wandschlitz

SÄMTLICHE MASSE SIND BAUSEITS ZU PRÜFEN

A

DIN A3

06.07.18 A

23.7.19