


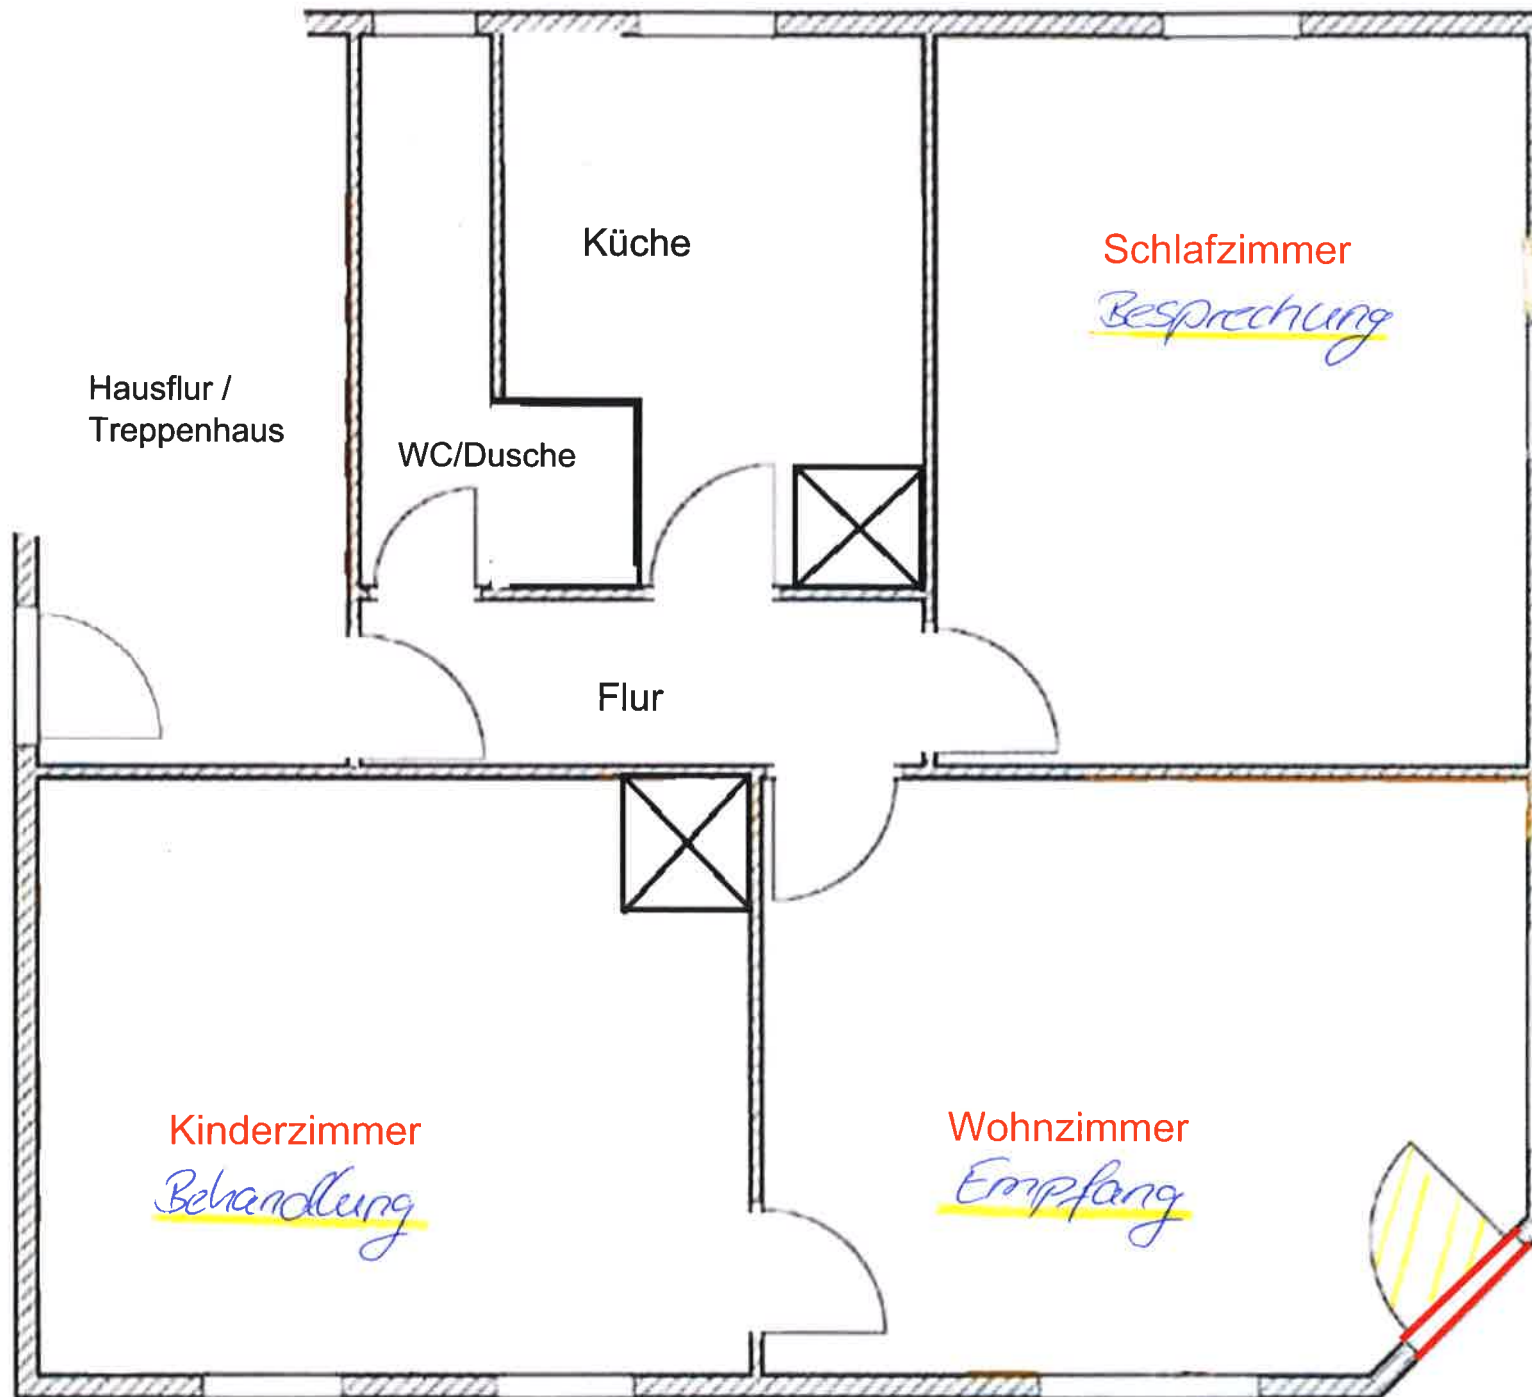

Hausflur /
Treppenhaus

Küche

WC/Dusche

Flur

Schlafzimmer
Besprechung

Kinderzimmer
Behandlung

Wohnzimmer
Empfang

Grundriss
EG
unmaßstäblich

15.07.19