
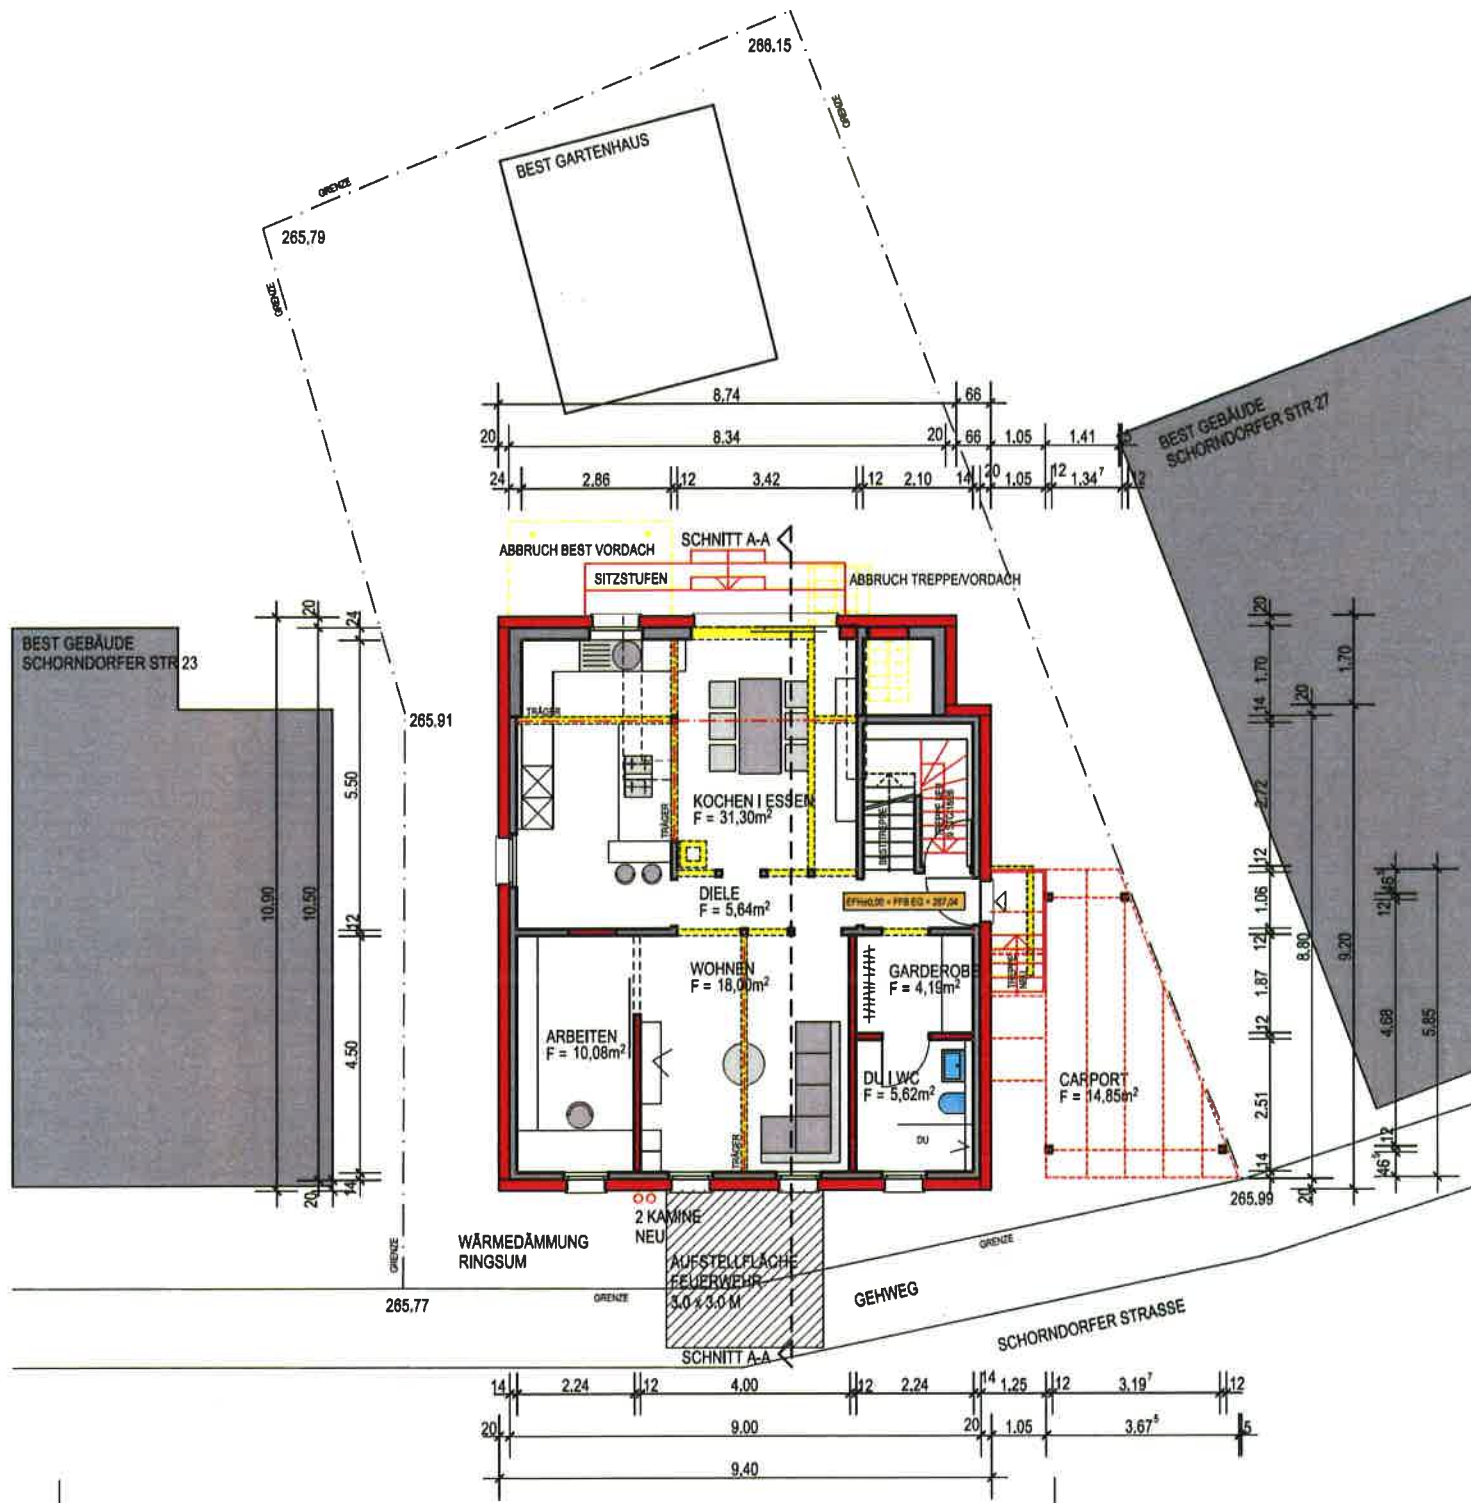


PROJEKT

ENERGETISCHE SANIERUNG
UM-/ANBAU BEST GEBÄUDE
SCHORNDORFER STRASSE 25
73262 REICHENBACH

ERDGESCHOSS

1:100

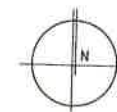

24.07.2019