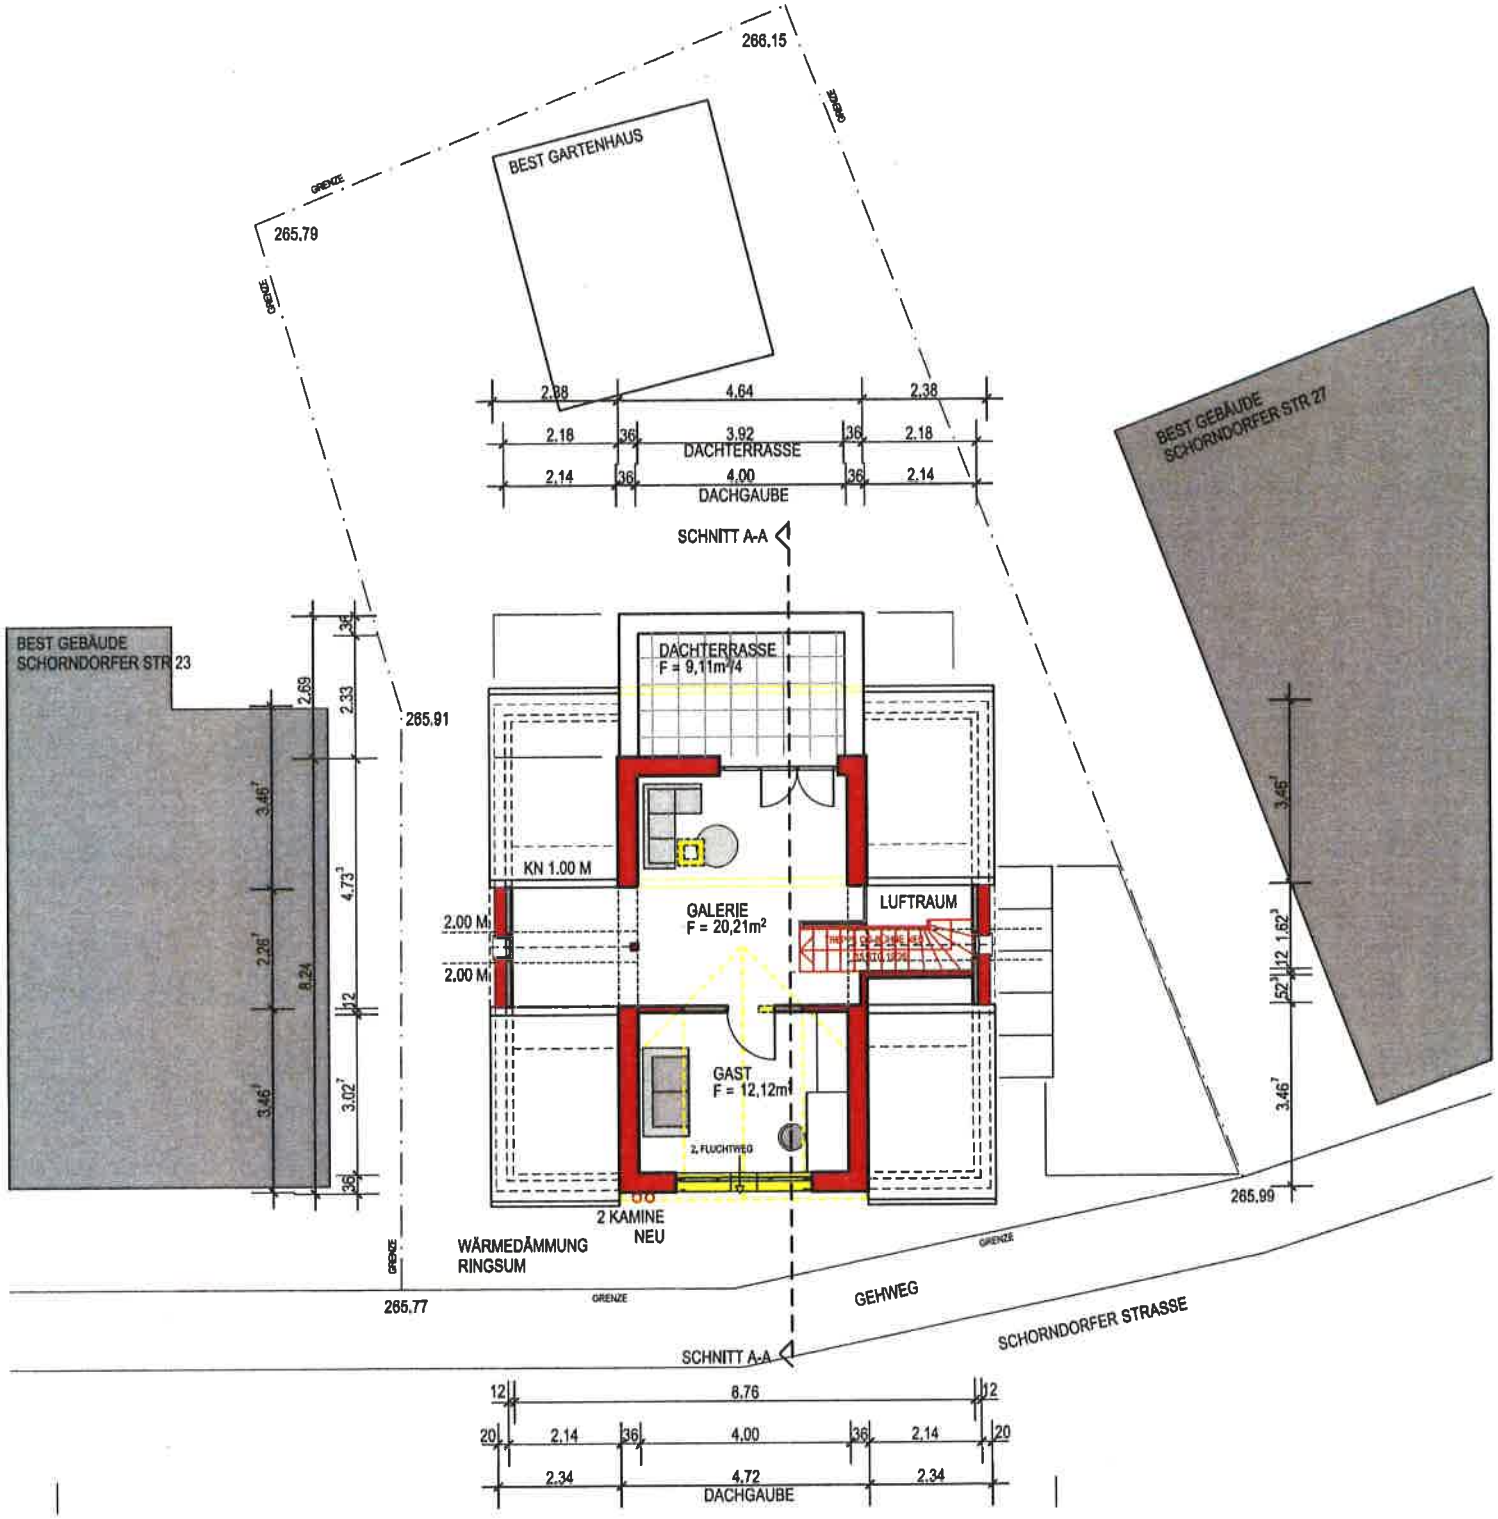

PROJEKT

ENERGETISCHE SANIERUNG
UM-/ANBAU BEST GEBÄUDE
SCHORNDORFER STRASSE 25
73262 REICHENBACH

BÜHNE 1:100

24.07.2019