



ANSICHT SÜD

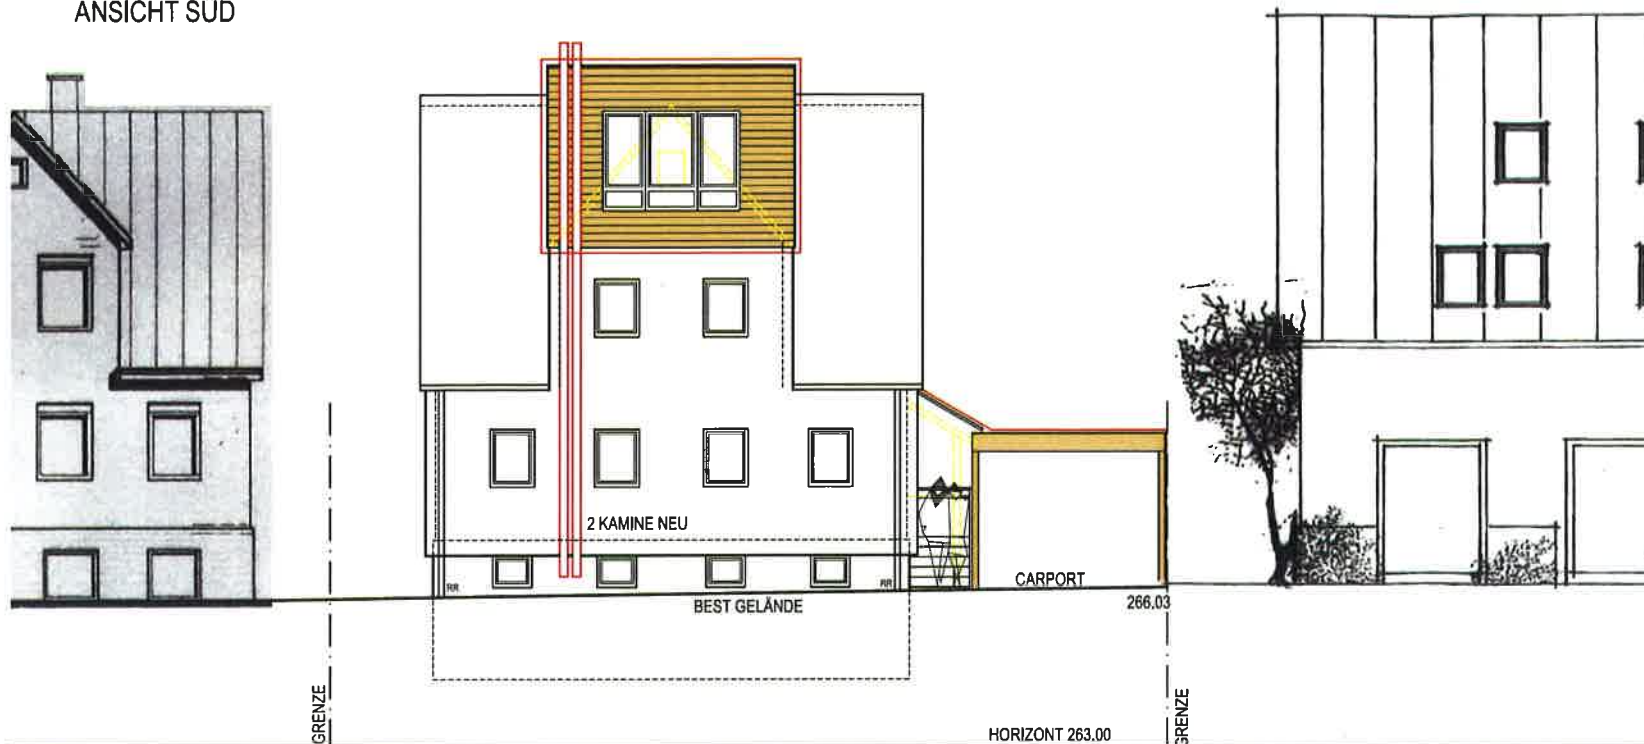

PROJEKT

ENERGETISCHE SANIERUNG
UM-/ANBAU BEST GEBÄUDE
SCHORNDORFER STRASSE 25
73262 REICHENBACH

ANSICHT WEST

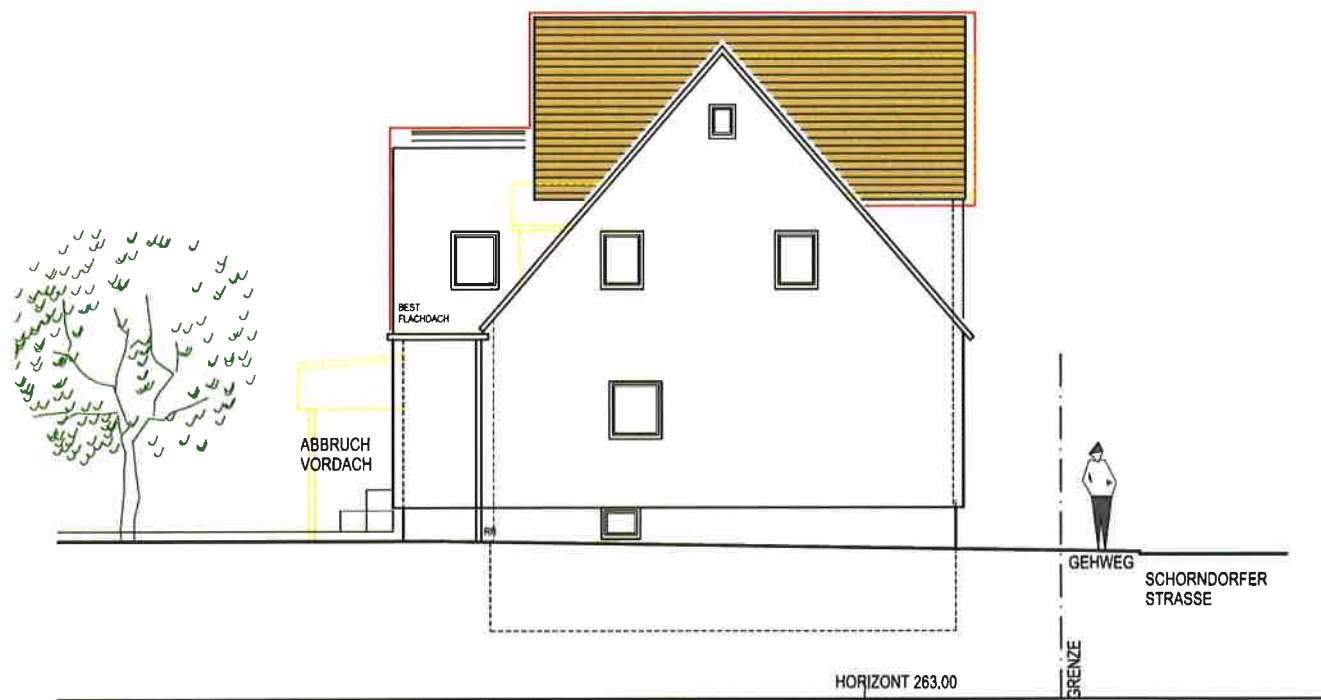

SÜD + WEST

1:100

24.07.2019