



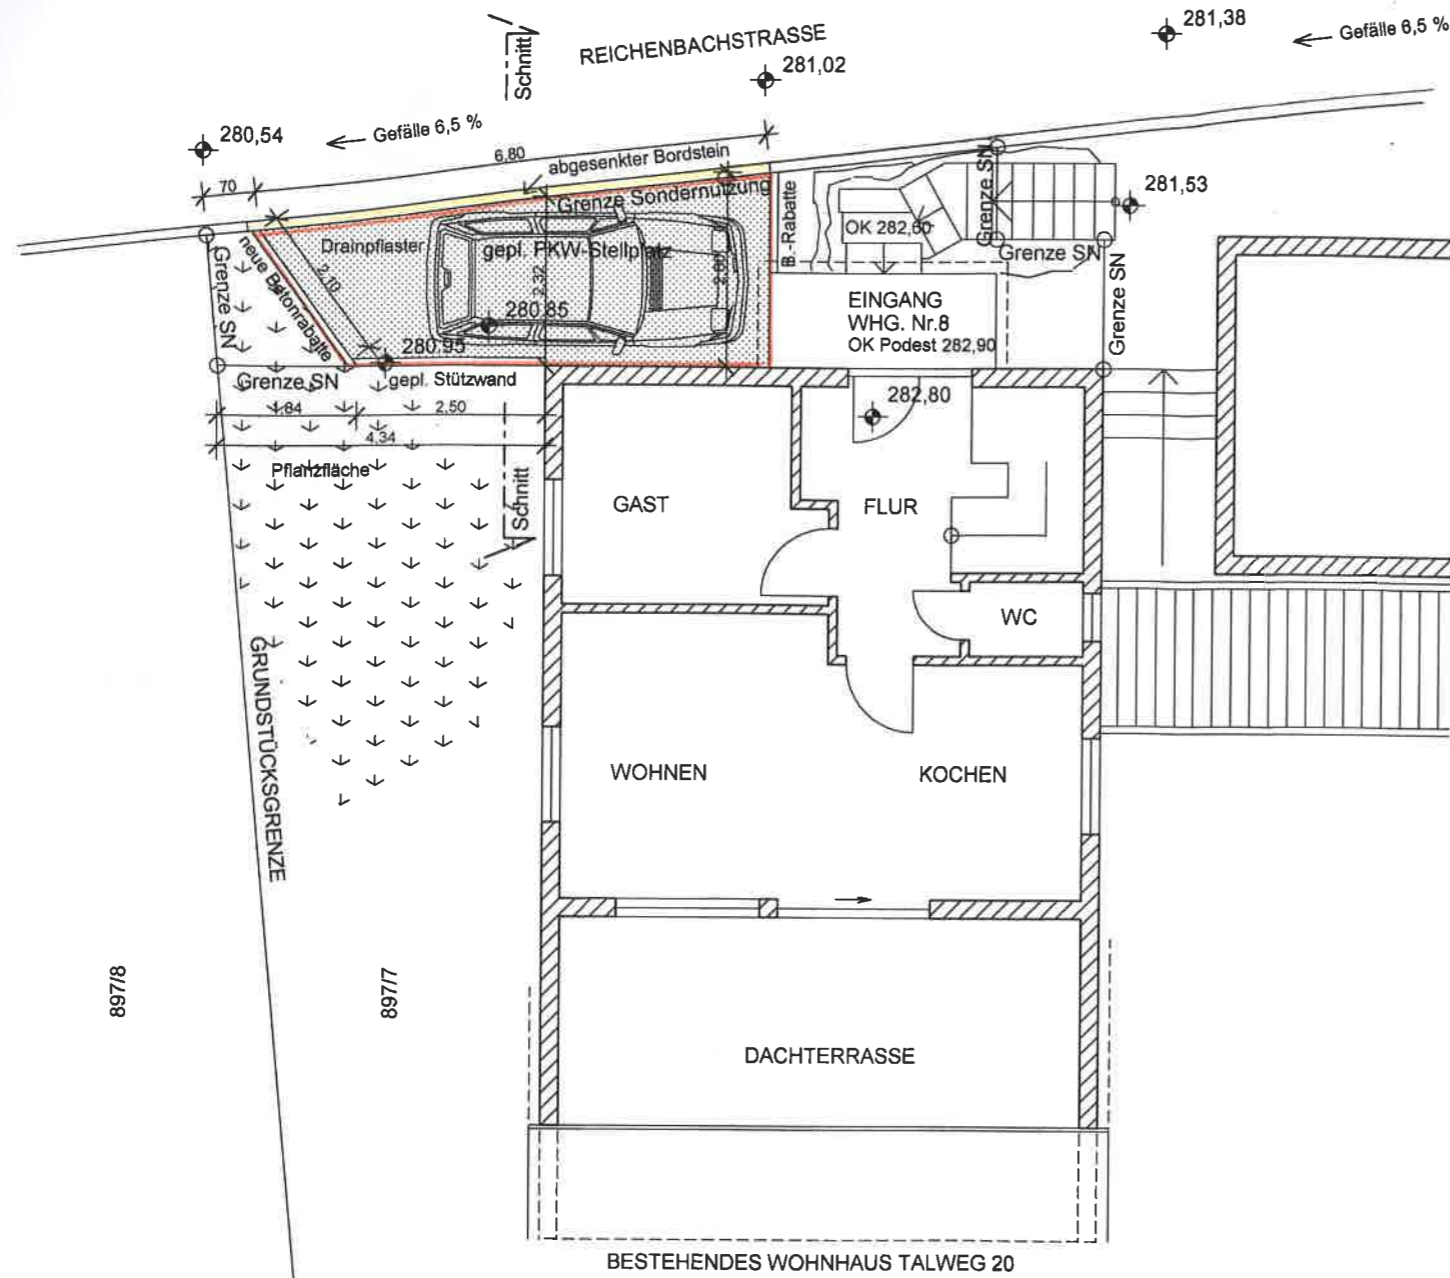


Grundriss

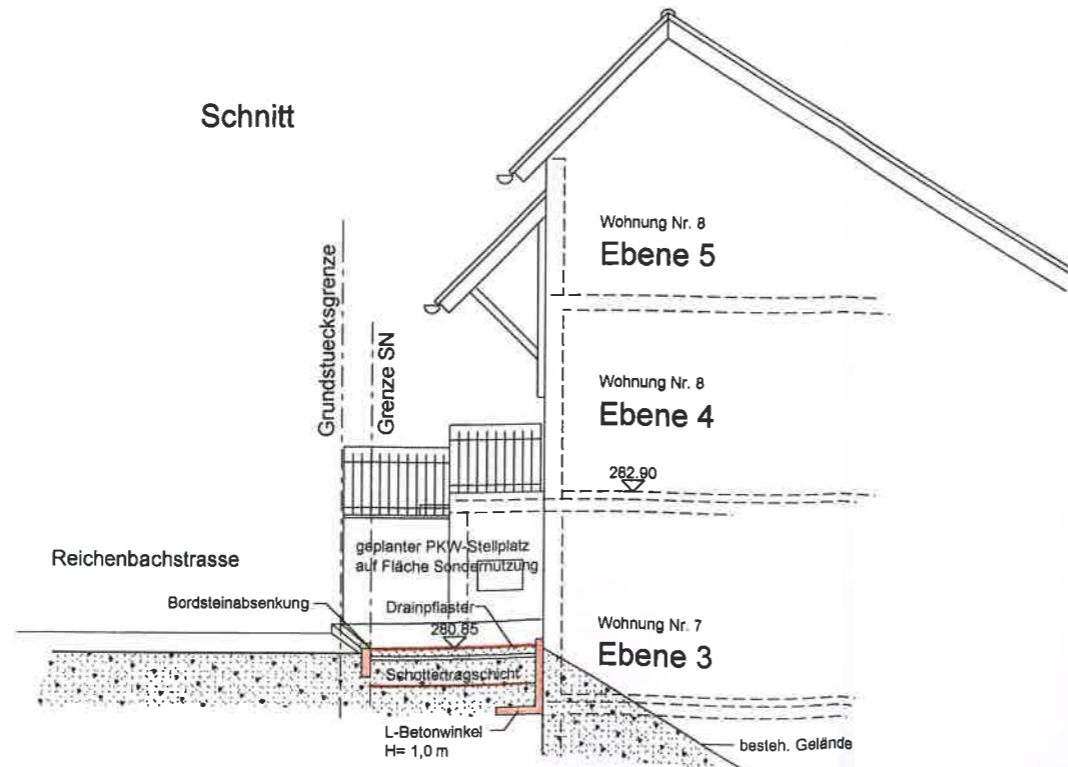

Schnitt



Legende

 -  Bestand
-  Neu
-  Abbruch

Errichtung eines offenen PKW-Stellplatzes auf der Sondernutzungsfläche der Whg. Nr. 8
 Zufahrt von der Reichenbachstraße
 Flurstück Nr. 897/7
 73362 Reichenbach a.d.Fils

Grundriss Whg. 8 Ebene 4
 M. 1 : 100