


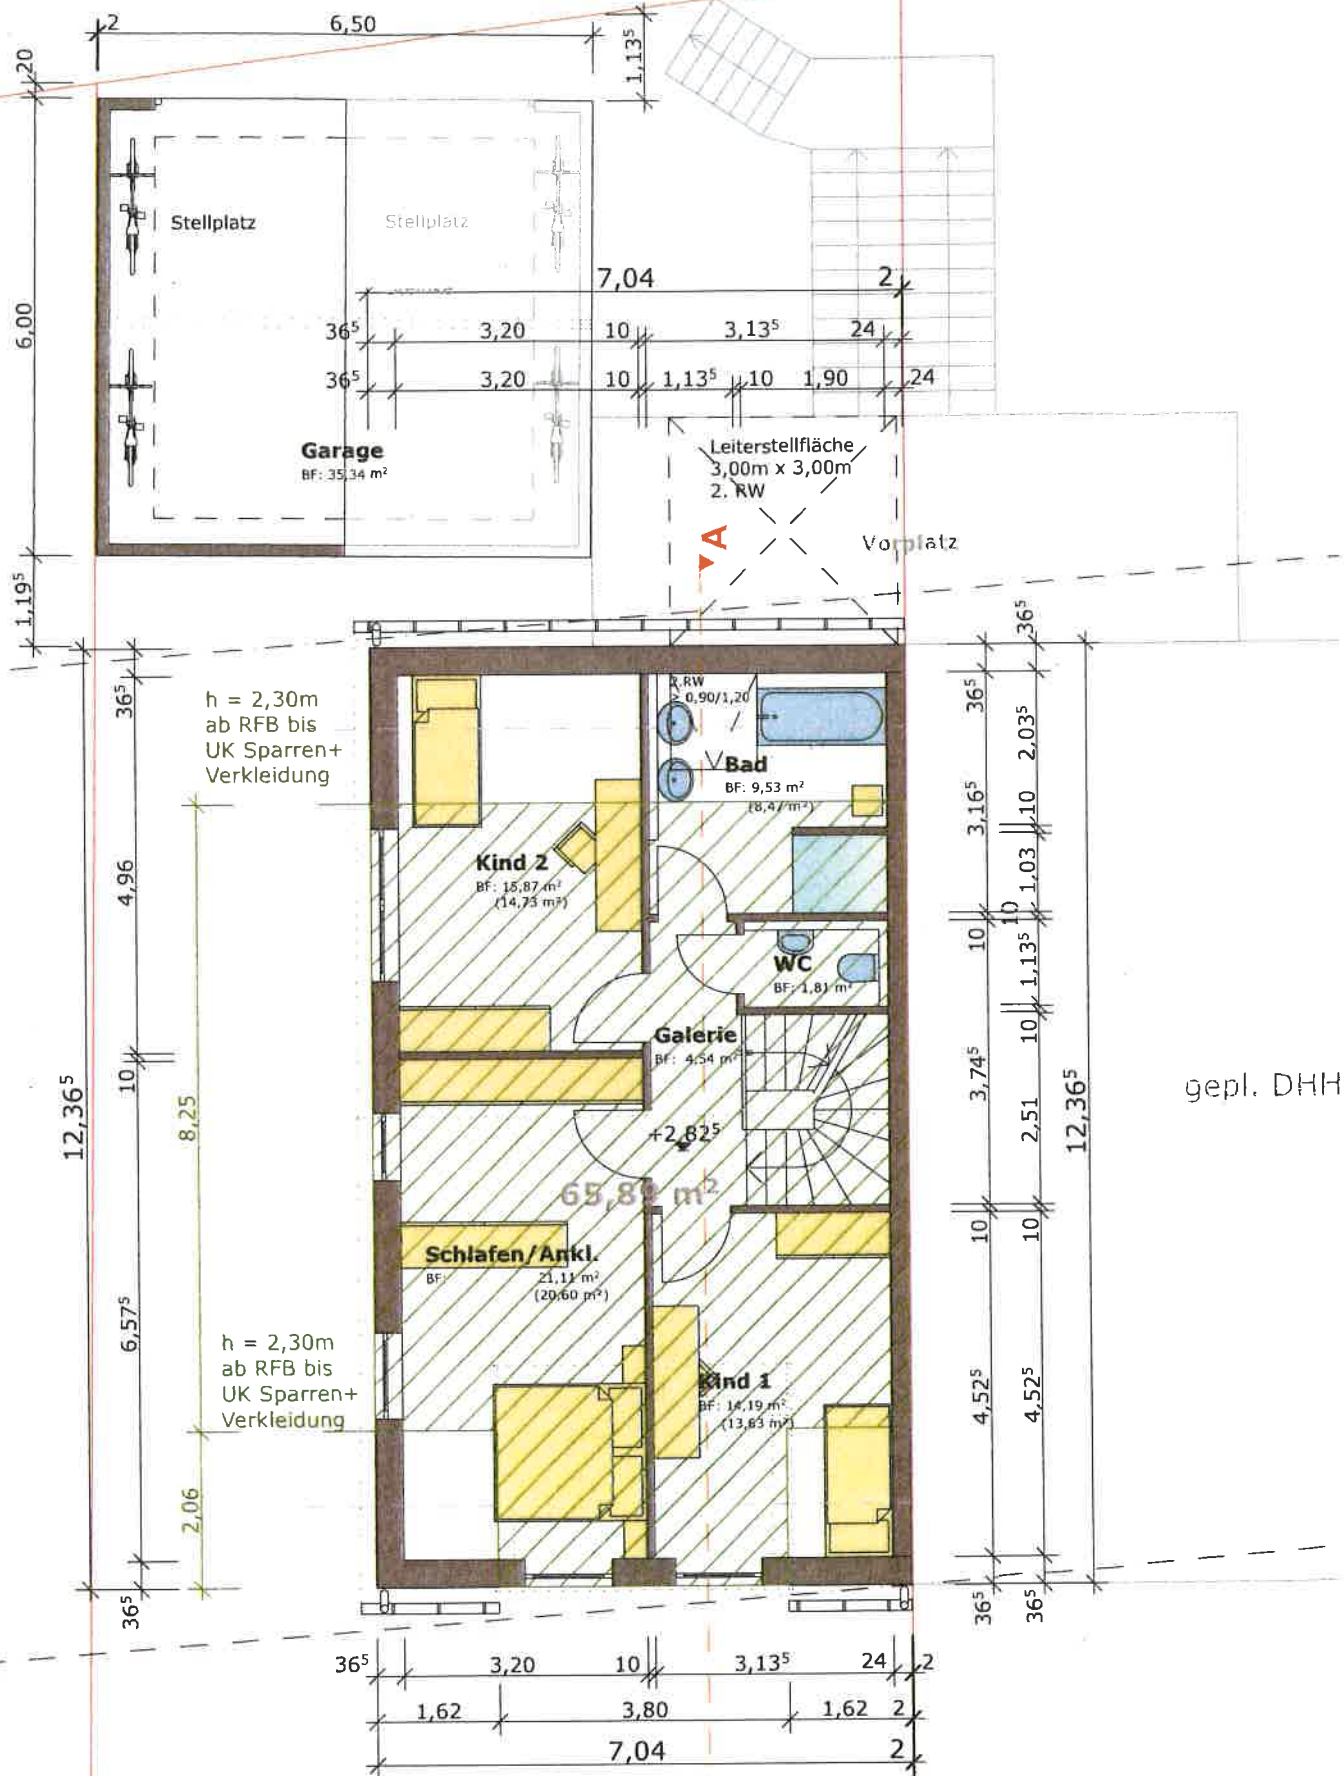

Grundfläche EG: 87,05 m²

Grundfläche DG ab 2,30 UK Dachhaut: 8,25m x 7,04m = 58,08 m²
2,06m x 3,80m = 7,83 m² 63,91m²

FL-EG 87,05m² x 2/3 = 58,03m² > 63,91m² GFL-DG, somit ist DG ein Vollgeschoss

Grundriss DG v. 20.09.19

M 1:100