


Kreis Esslingen
Gemeinde Reichenbach / Fils
Gemarkung Reichenbach / Fils
Zeichnerischer Teil
zum Bauantrag
(§4 LBOVVO)

Lageplan

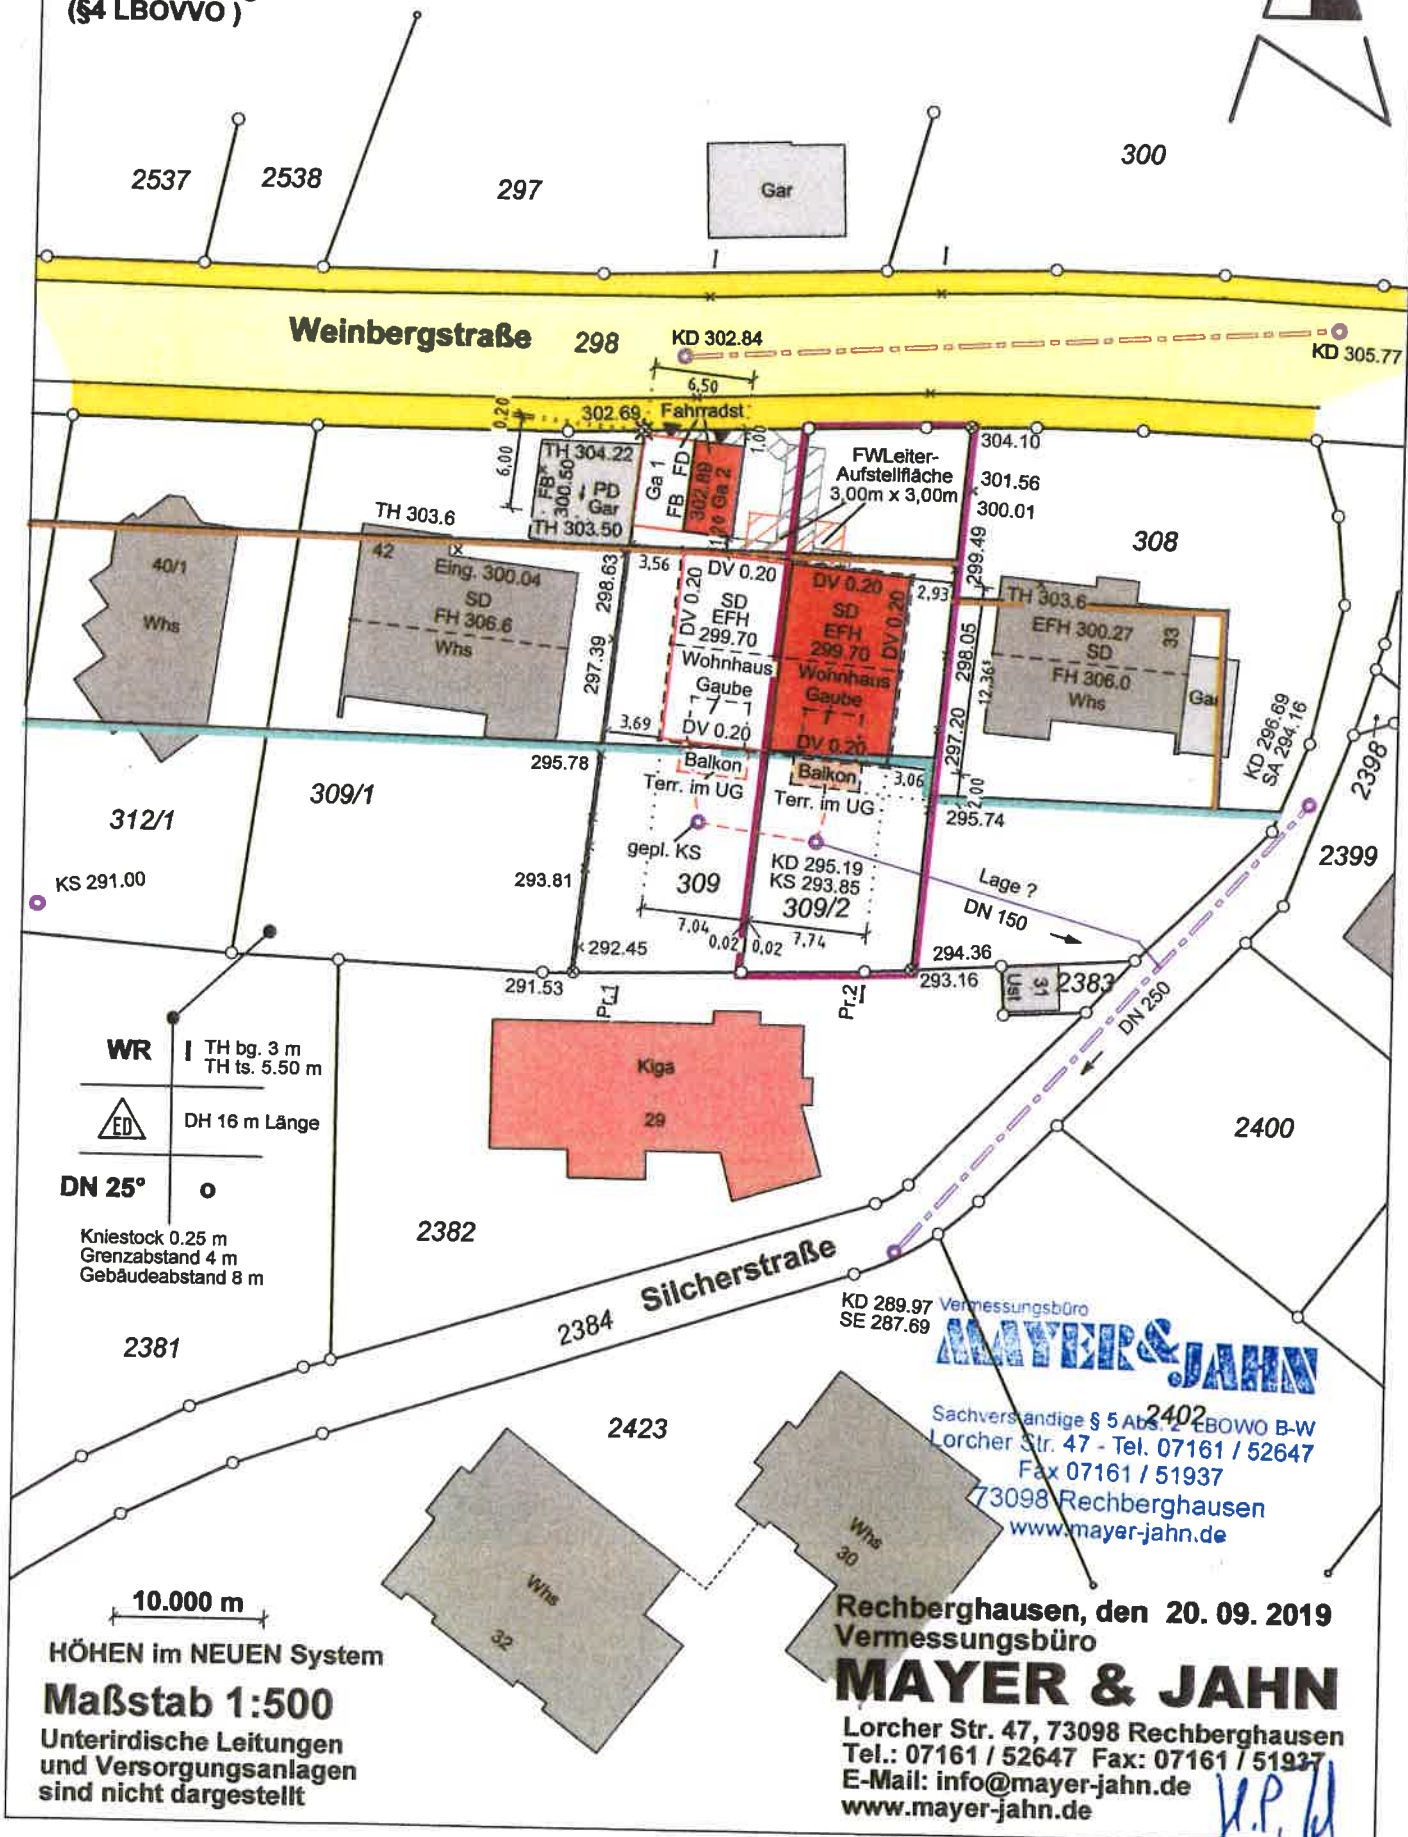

Vermessungsbüro
MAYER & JAHN
Sachverständige § 5 Abs. 2 LBOVVO B-W
Lorcher Str. 47 - Tel. 07161 / 52647
Fax 07161 / 51937
73098 Reichberghausen
www.mayer-jahn.de

Reichberghausen, den 20. 09. 2019
Vermessungsbüro
MAYER & JAHN
Lorcher Str. 47, 73098 Reichberghausen
Tel.: 07161 / 52647 Fax: 07161 / 51937
E-Mail: info@mayer-jahn.de
www.mayer-jahn.de

W.P. J