


VORABZUG:
 SAMTLICHE MASSE SIND
 EINFAHRENBASSE SIND
 MEHREREN VORZUGEN

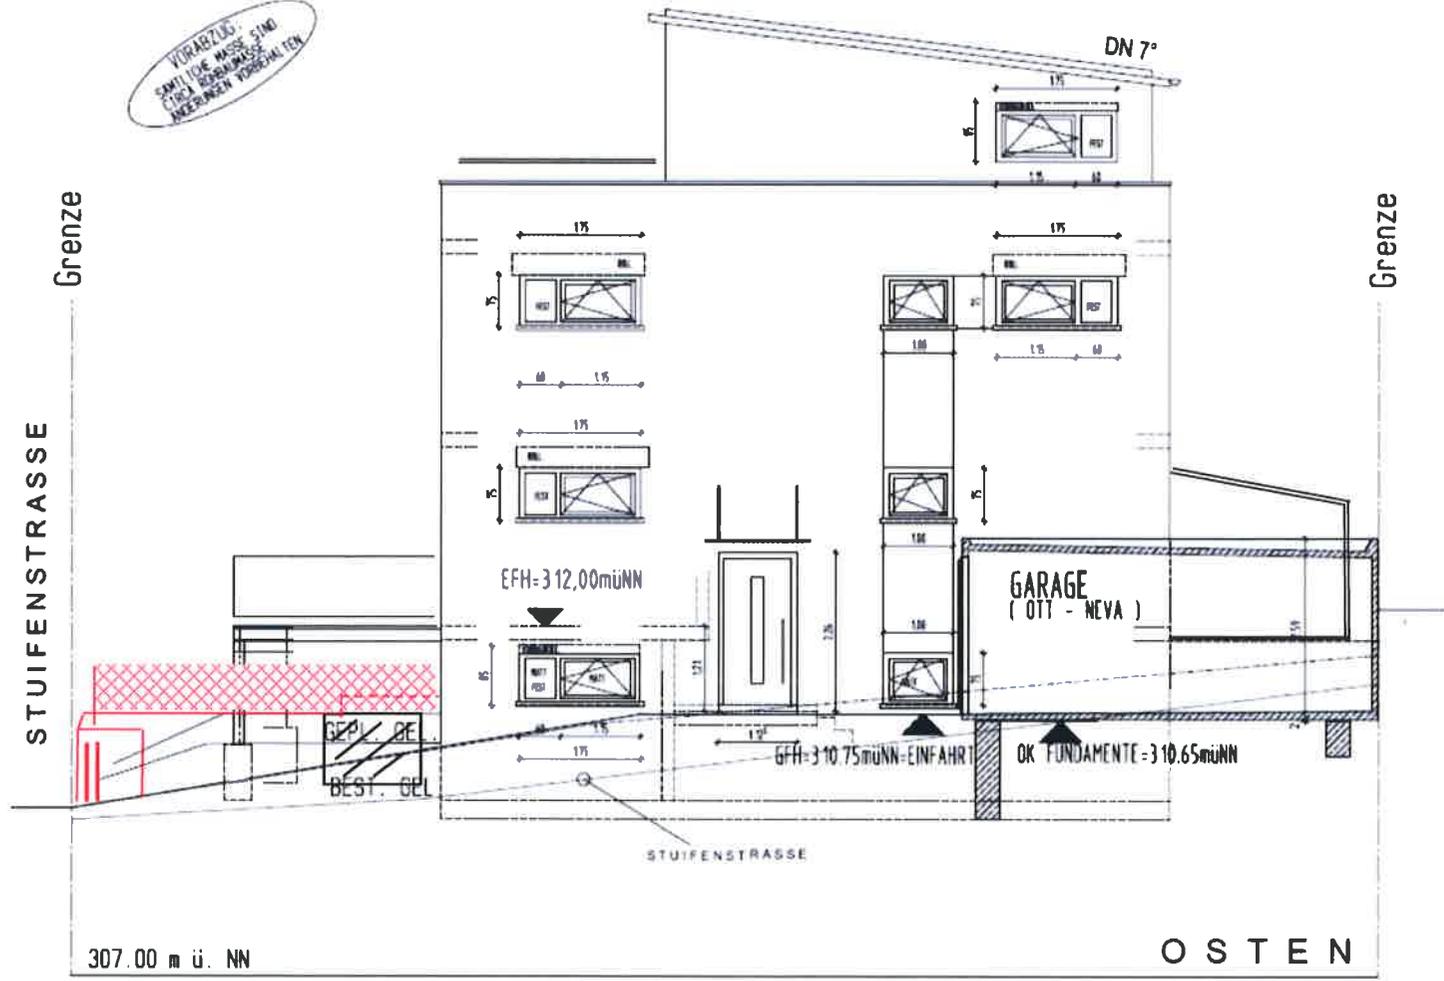

08.09.19

Stützmauer, zur
 Abböschung
 Unseres
 Hanggrundstücks
 und Abdeckung der
 Terrassenfundamen
 te.

Zur Absicherung
 der Sturzgefahr
 würde ein üblicher
 Maschendrahtzaun
 hinter die Mauer
 gesetzt werden.

Das Plateau würde
 mit Wiese und
 Thujas, begrünt.

307.00 m ü. NN

O S T E N