


Landkreis: Esslingen  
 Stadt / Gde.: Reichenbach  
 Gemarkung: Reichenbach

NORD

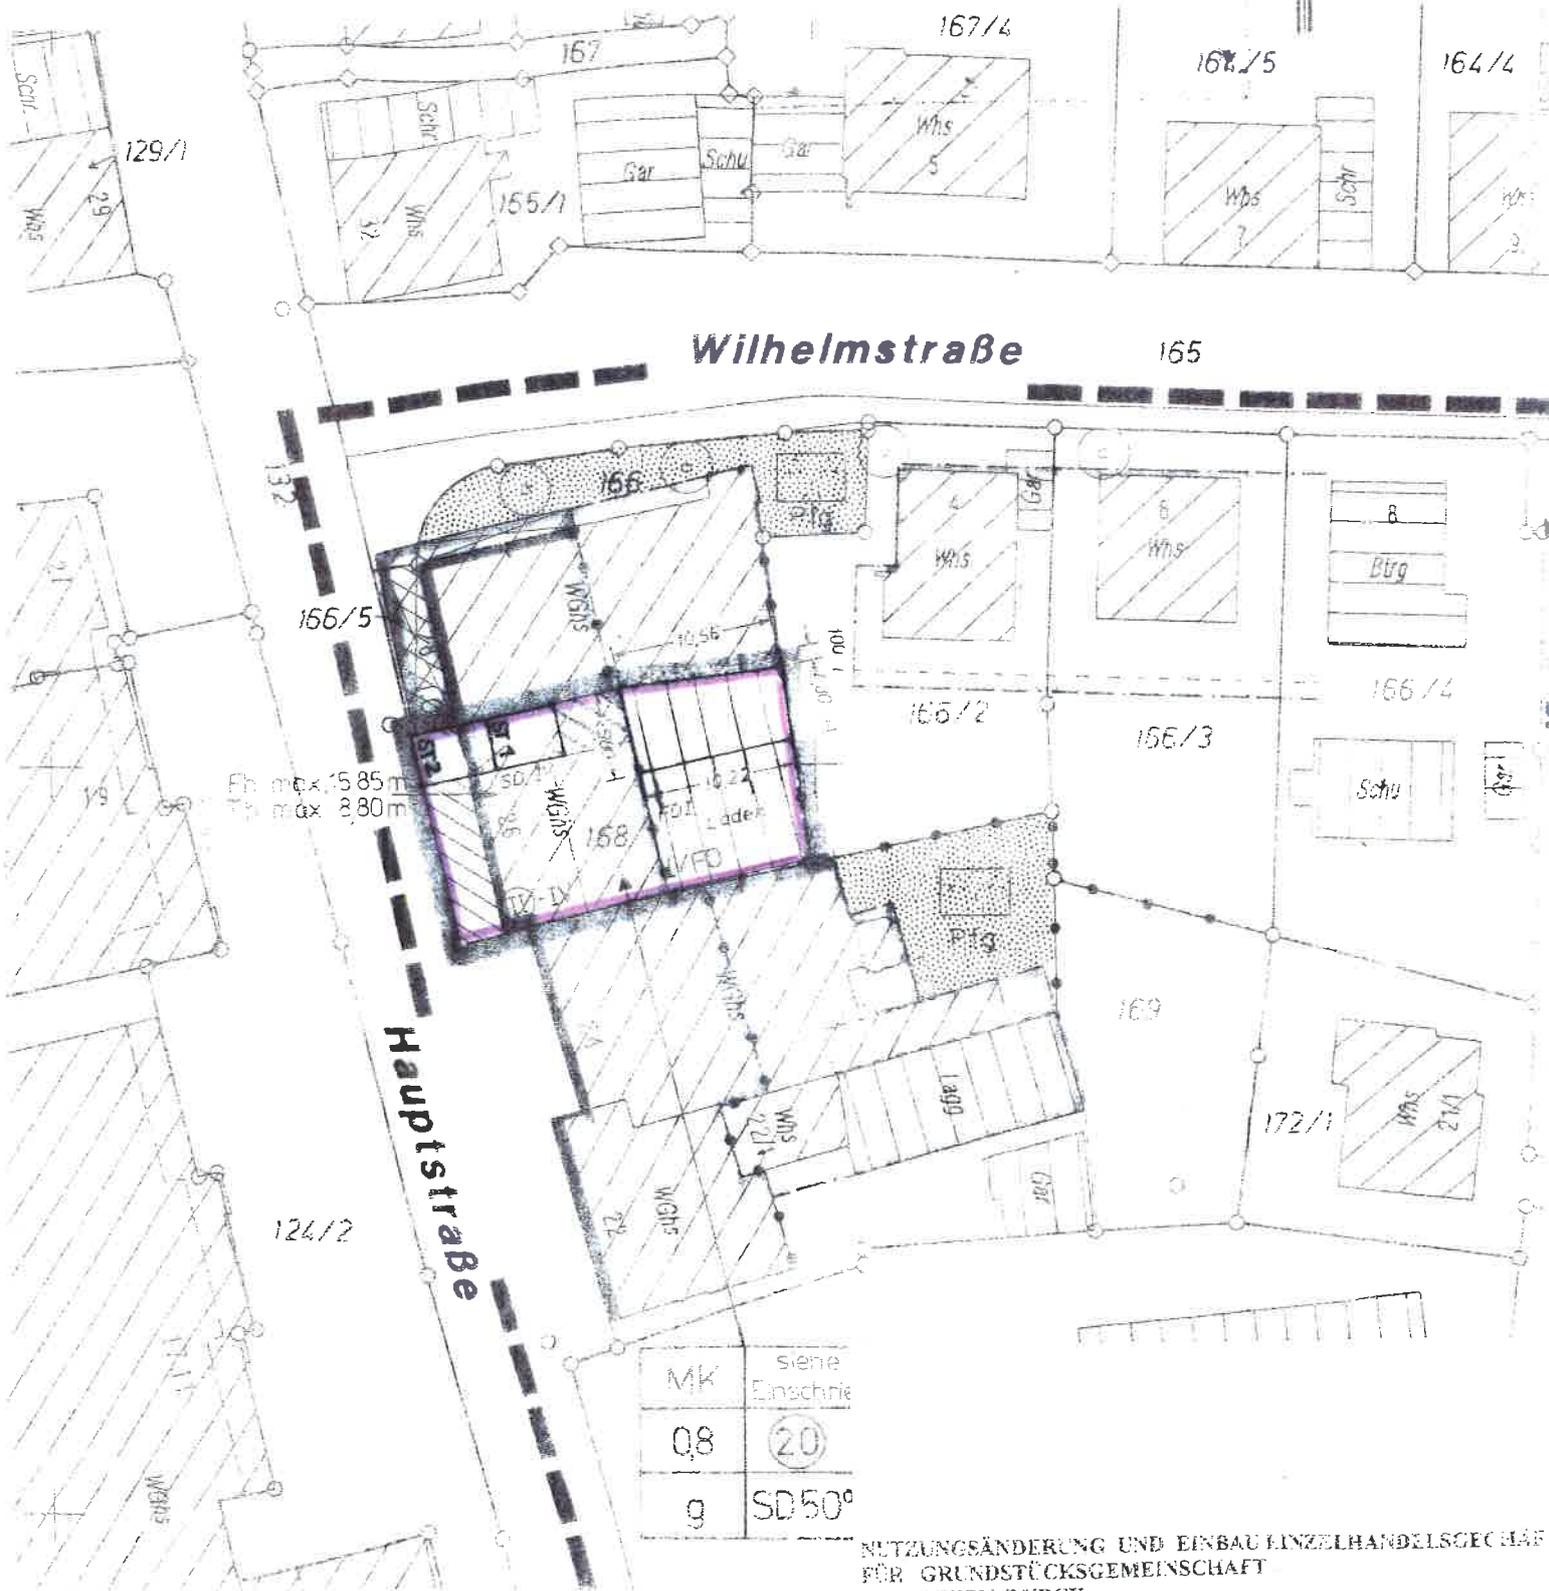

Fh max. 15,85 m  
 Th max. 8,80 m

MK	Siehe Einschrie
Q8	20
g	SD50°

NUTZUNGSÄNDERUNG UND EINBAU EINZELHANDELSGEBÄUDE  
 FÜR GRUNDSTÜCKSGEMEINSCHAFT  
 VERTRETEN DURCH  
 IM BAUMGARTEN 23

Hinsichtlich eventuell vorhandener unterirdischer  
 Leitungen wird keine Gewähr übernommen

30. August 2019

M: 1:50

**M = 1 : 500**

Planverfasser: *Krempel*

Wolfram Krempel  
 Kanalstraße 11  
 Telefon: (071422) 963321  
 Mobil: (0174) 777907

Ortel Ingenieurbüro  
 71632 Nürtingen  
 Telefon: (071422) 96334  
 Mail: wolfram.krempel@ortel.de