


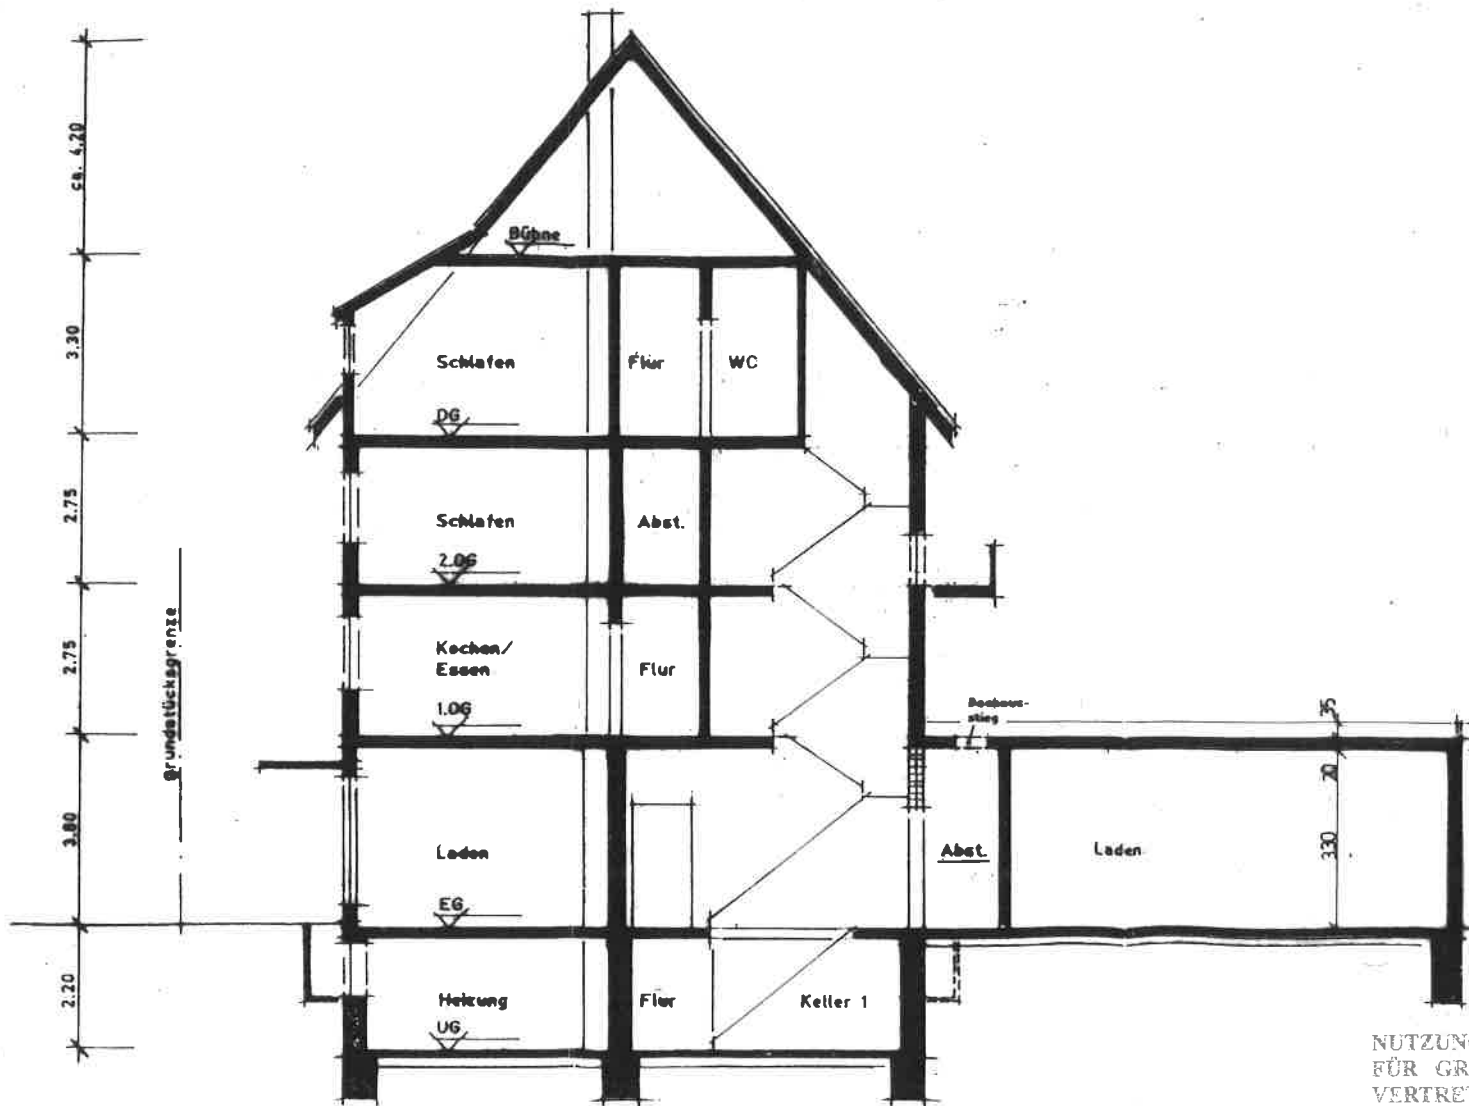

NUTZUNGSÄNDERUNG UND EINBAU EINZELHANDELSGECHÄFT
FÜR GRUNDSTÜCKSGEMEINSCHAFT
VERTRETEN DURCH
IM BAUMGARTEN 23

SCHNITT

30. August 2019

Bauherr:...

.....Planverfasser:.....

Wilhelm Krempe!
Kanalstraße 11
Telefon: (07022) 903821
Mobil: (0178) 7797901

M: 1:100
huyd
Dipl. Ingenieur HFT
72622 Nürtingen
Telefax: (07022) 903820
Mail: wilhelm_krempei@web.de