


Flst: 1318/2

Flst: 1322

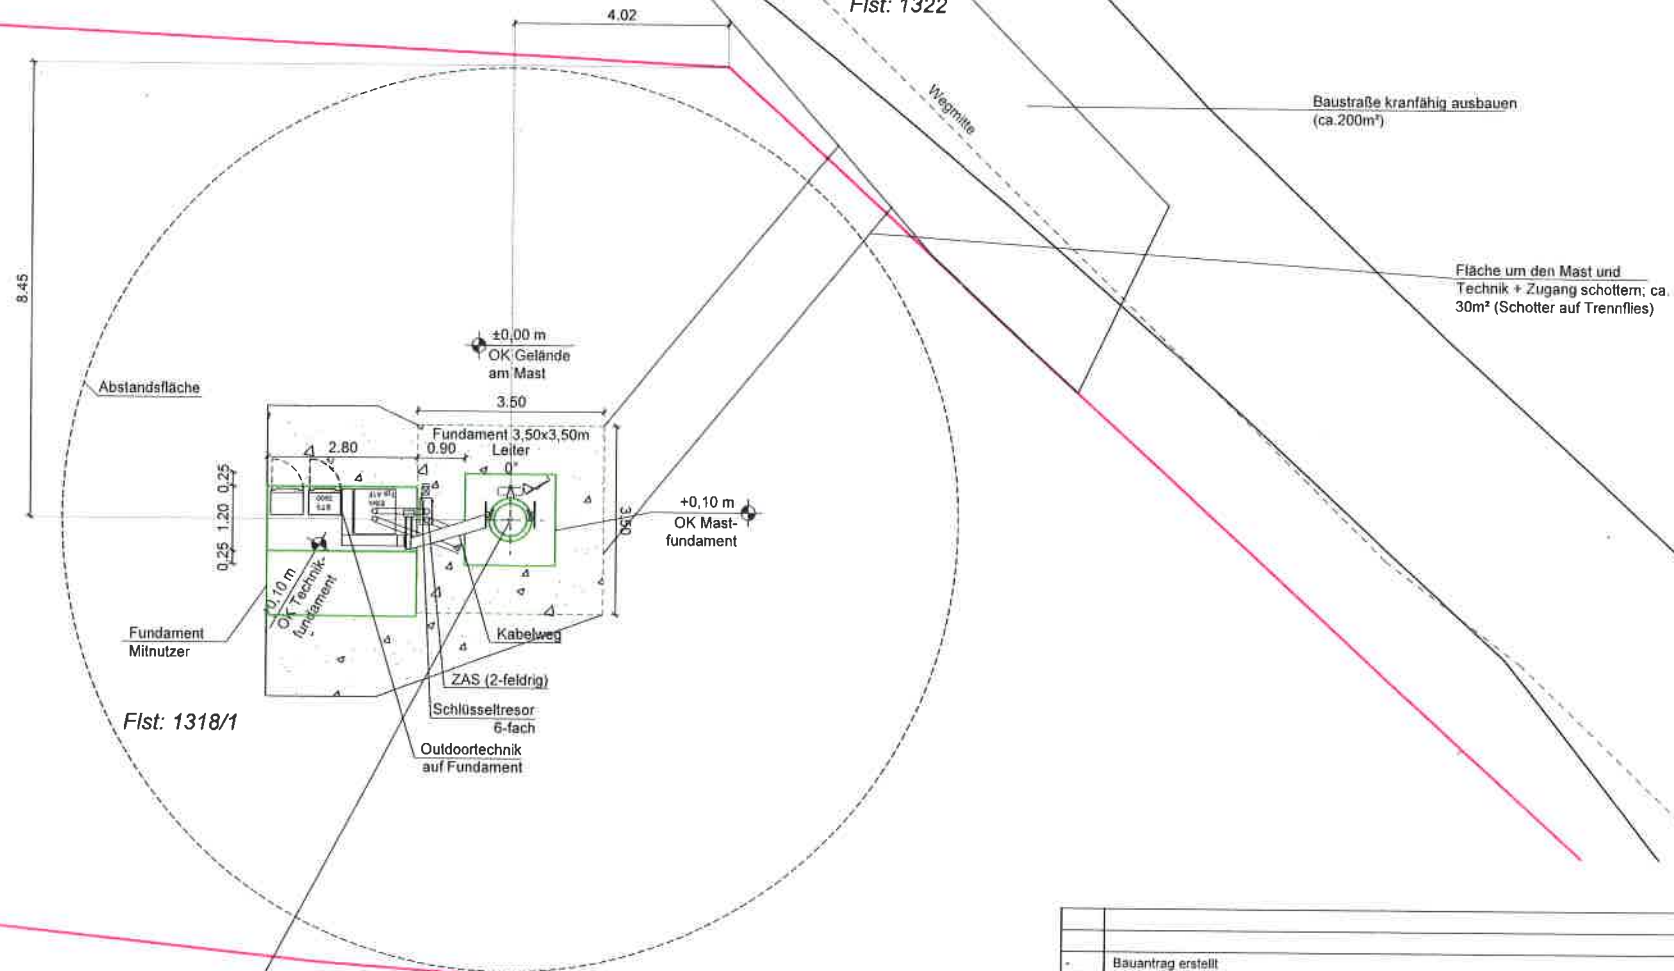

Schleuderbetonmast 20,0m
nach §5 Abs. 7 LBO BW
erforderliche Abstandsflächen
20m x 0,4m = 8,00m

Flst: 1317

Bauantrag erstellt		16.09.2019	iwb / YD
Index:	Art der Änderung	Datum	Name
Bauherr/Auftraggeber		Bauherr:	
Planungsbüro (DFMG/Extern)		Bauherr:	
 Bautechnisches Büro in der Zingstrieden 2 78048 Villingen - Schwenningen		Name: YD Datum: 16.09.2019 Gezeichnet: YD Geprüft: Stalik Geprüft: BL	
Entwurfsverfasser: iwb Bautechnisches Büro		Blatt-Inhalt: Grundriss	
DFMG-ID/Standortname DFMG/Standortadresse			
1933946			
Reichenbach ES B10 M			
Flst. 1318/1; Gem. Reichenb.; 73262 Reichenbach a. d. Fils			
Planungsstatus:	Dateiname:	Blatt Nr.	
Bauantrag	Bauantrag_2019.09.16_0-1933946.dwg	1	