


LAGEPLAN M_1:500

18049 | 06.09.2019 | M_1:500 | ETH
Blatt: 4.3

Projekt: Abbruch + Neubau eines Pennymarktes
Ulmer Strasse 34/1
73262 Reichenbach an der Fils

NACHTRAG ZU BAUSCHEIN
411-622.11 BG-00430/2018

Bauherr:

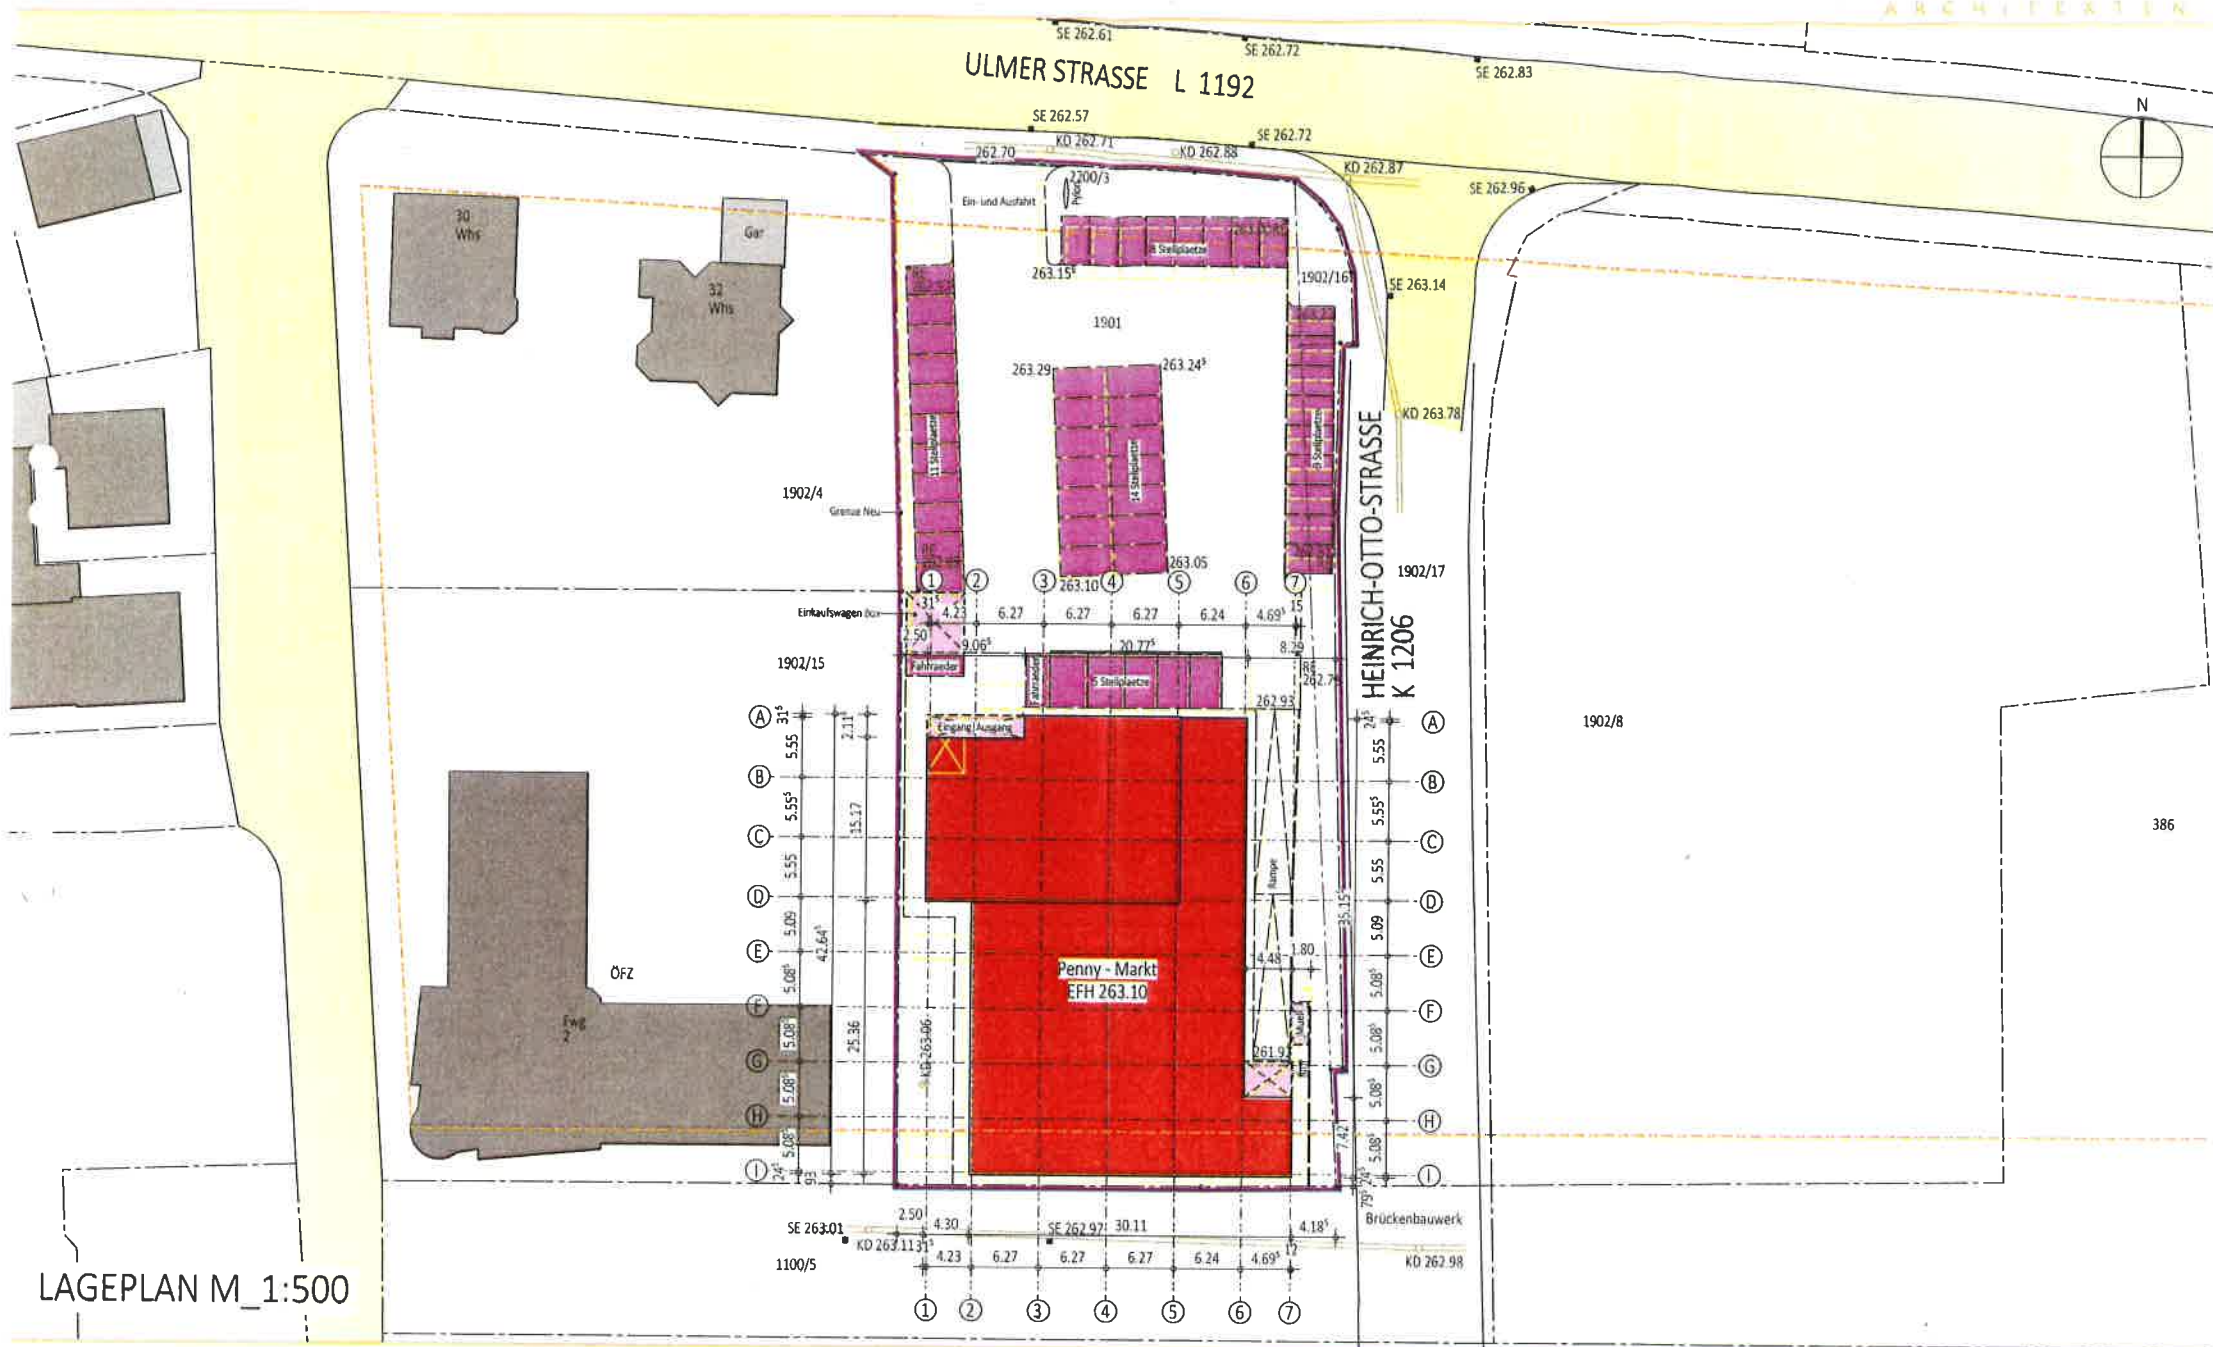

386