


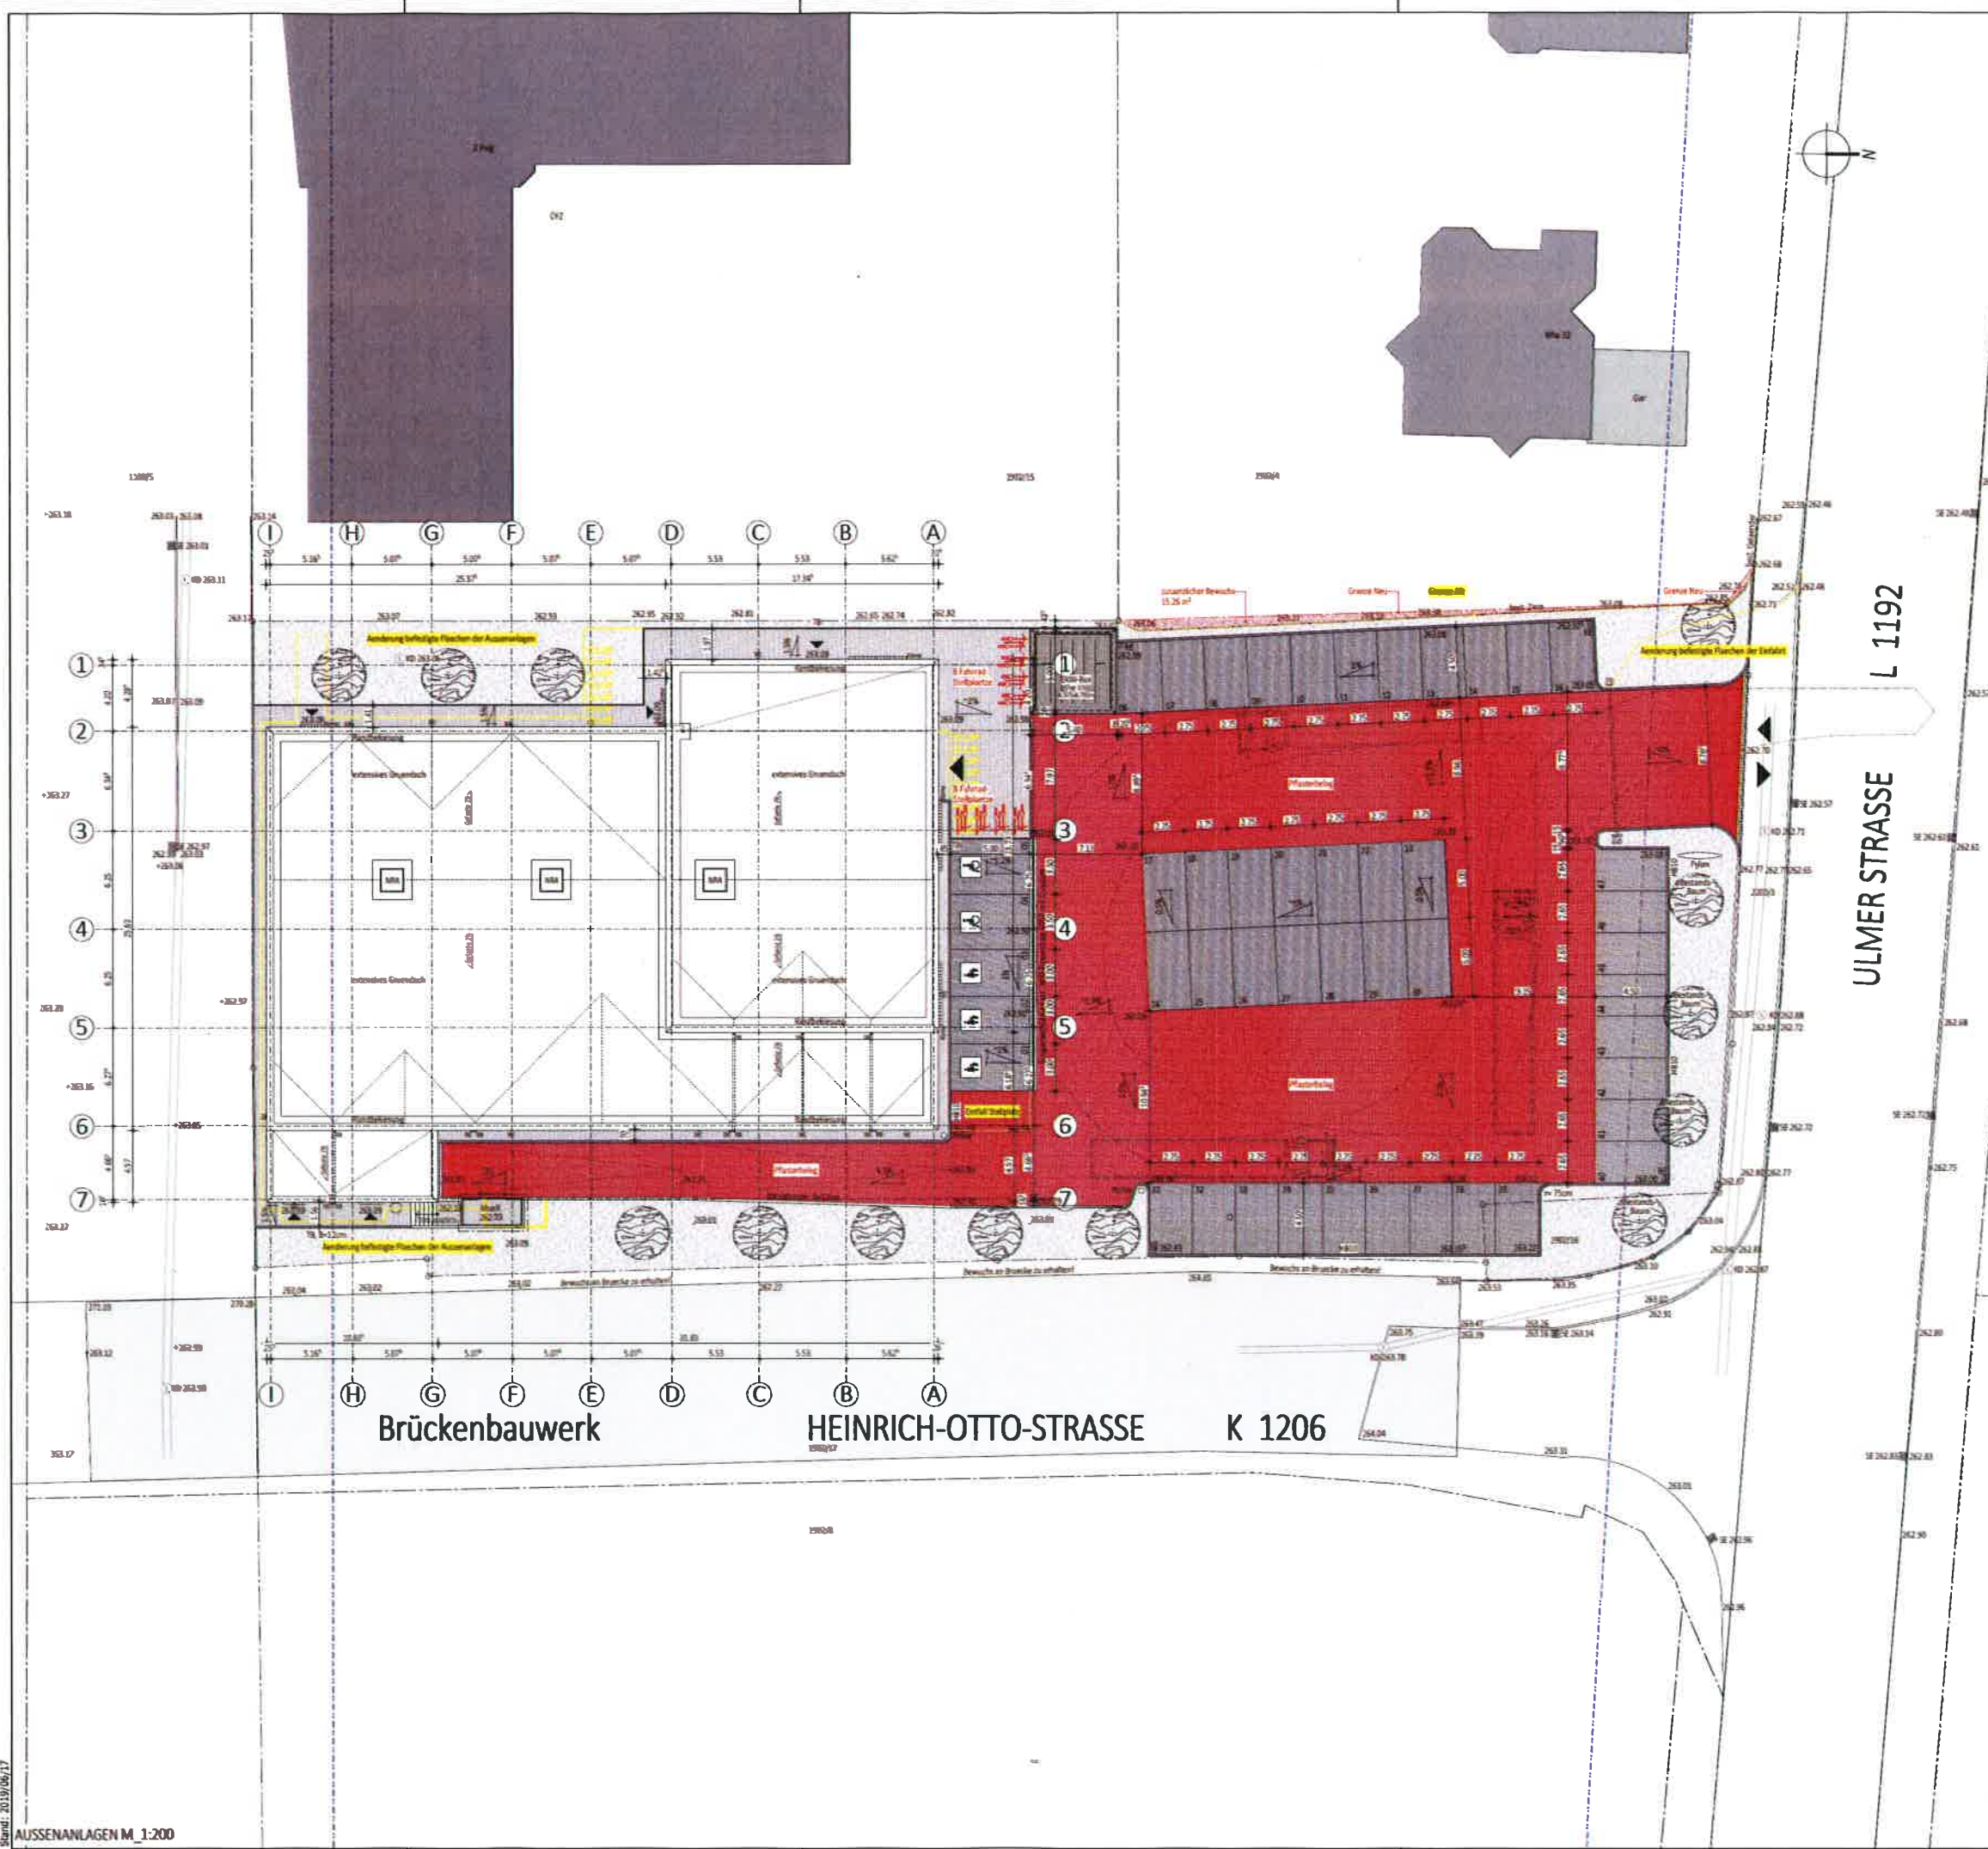

ANZAHL KFZ-STELLPLÄTZE: 47
ANZAHL FAHRRAD-STELLPLÄTZE: 16

- BECKENPFLASTER GRAU 30/20/80 GRAU MICROFASE
- WICHTIGKEITEN 12/15/30 (P40 100, HOCHVERKEHRSPULUNG 30CM)
- TRIEFKREISWEISE 0,25M 12/15/30 (P40 100)
- VERBUNDSTREIFENPFLASTER ANFANGSSTREIFEN
- VERBUNDSTREIFENPFLASTER GRAU
- BEGLEITUNG, BODENBECKEN

- ABBRUCH
- NEU

HÖHENBEZUG: +/- 0,00 = +263.10m ü. NN

NACHTRAG ZU BAUSCHEIN
411-622.11 _ BG-00430/2018

PROJEKT:	18049	BLATT:	4.0
OBJEKT:	ABBRUCH + NEUBAU EINES PENNYMARKTES ULMER STRASSE 34/1 73262 REICHENBACH AN DER FILS		
BAUHERR:			
BAUTEIL:	AUSSENANLAGEN		
GRÖSSE:	594/841	M:	1:100
BEARB:	TGL ETH	GEZ:	ETH
DATUM:	17.06.2019		

BAUHERR: ARCHITEKT: