


Sanierung Wilhelmstraße Ost in Reichenbach an der Fils
Gestaltung Parkplätze Jahnstraße - Variante 3

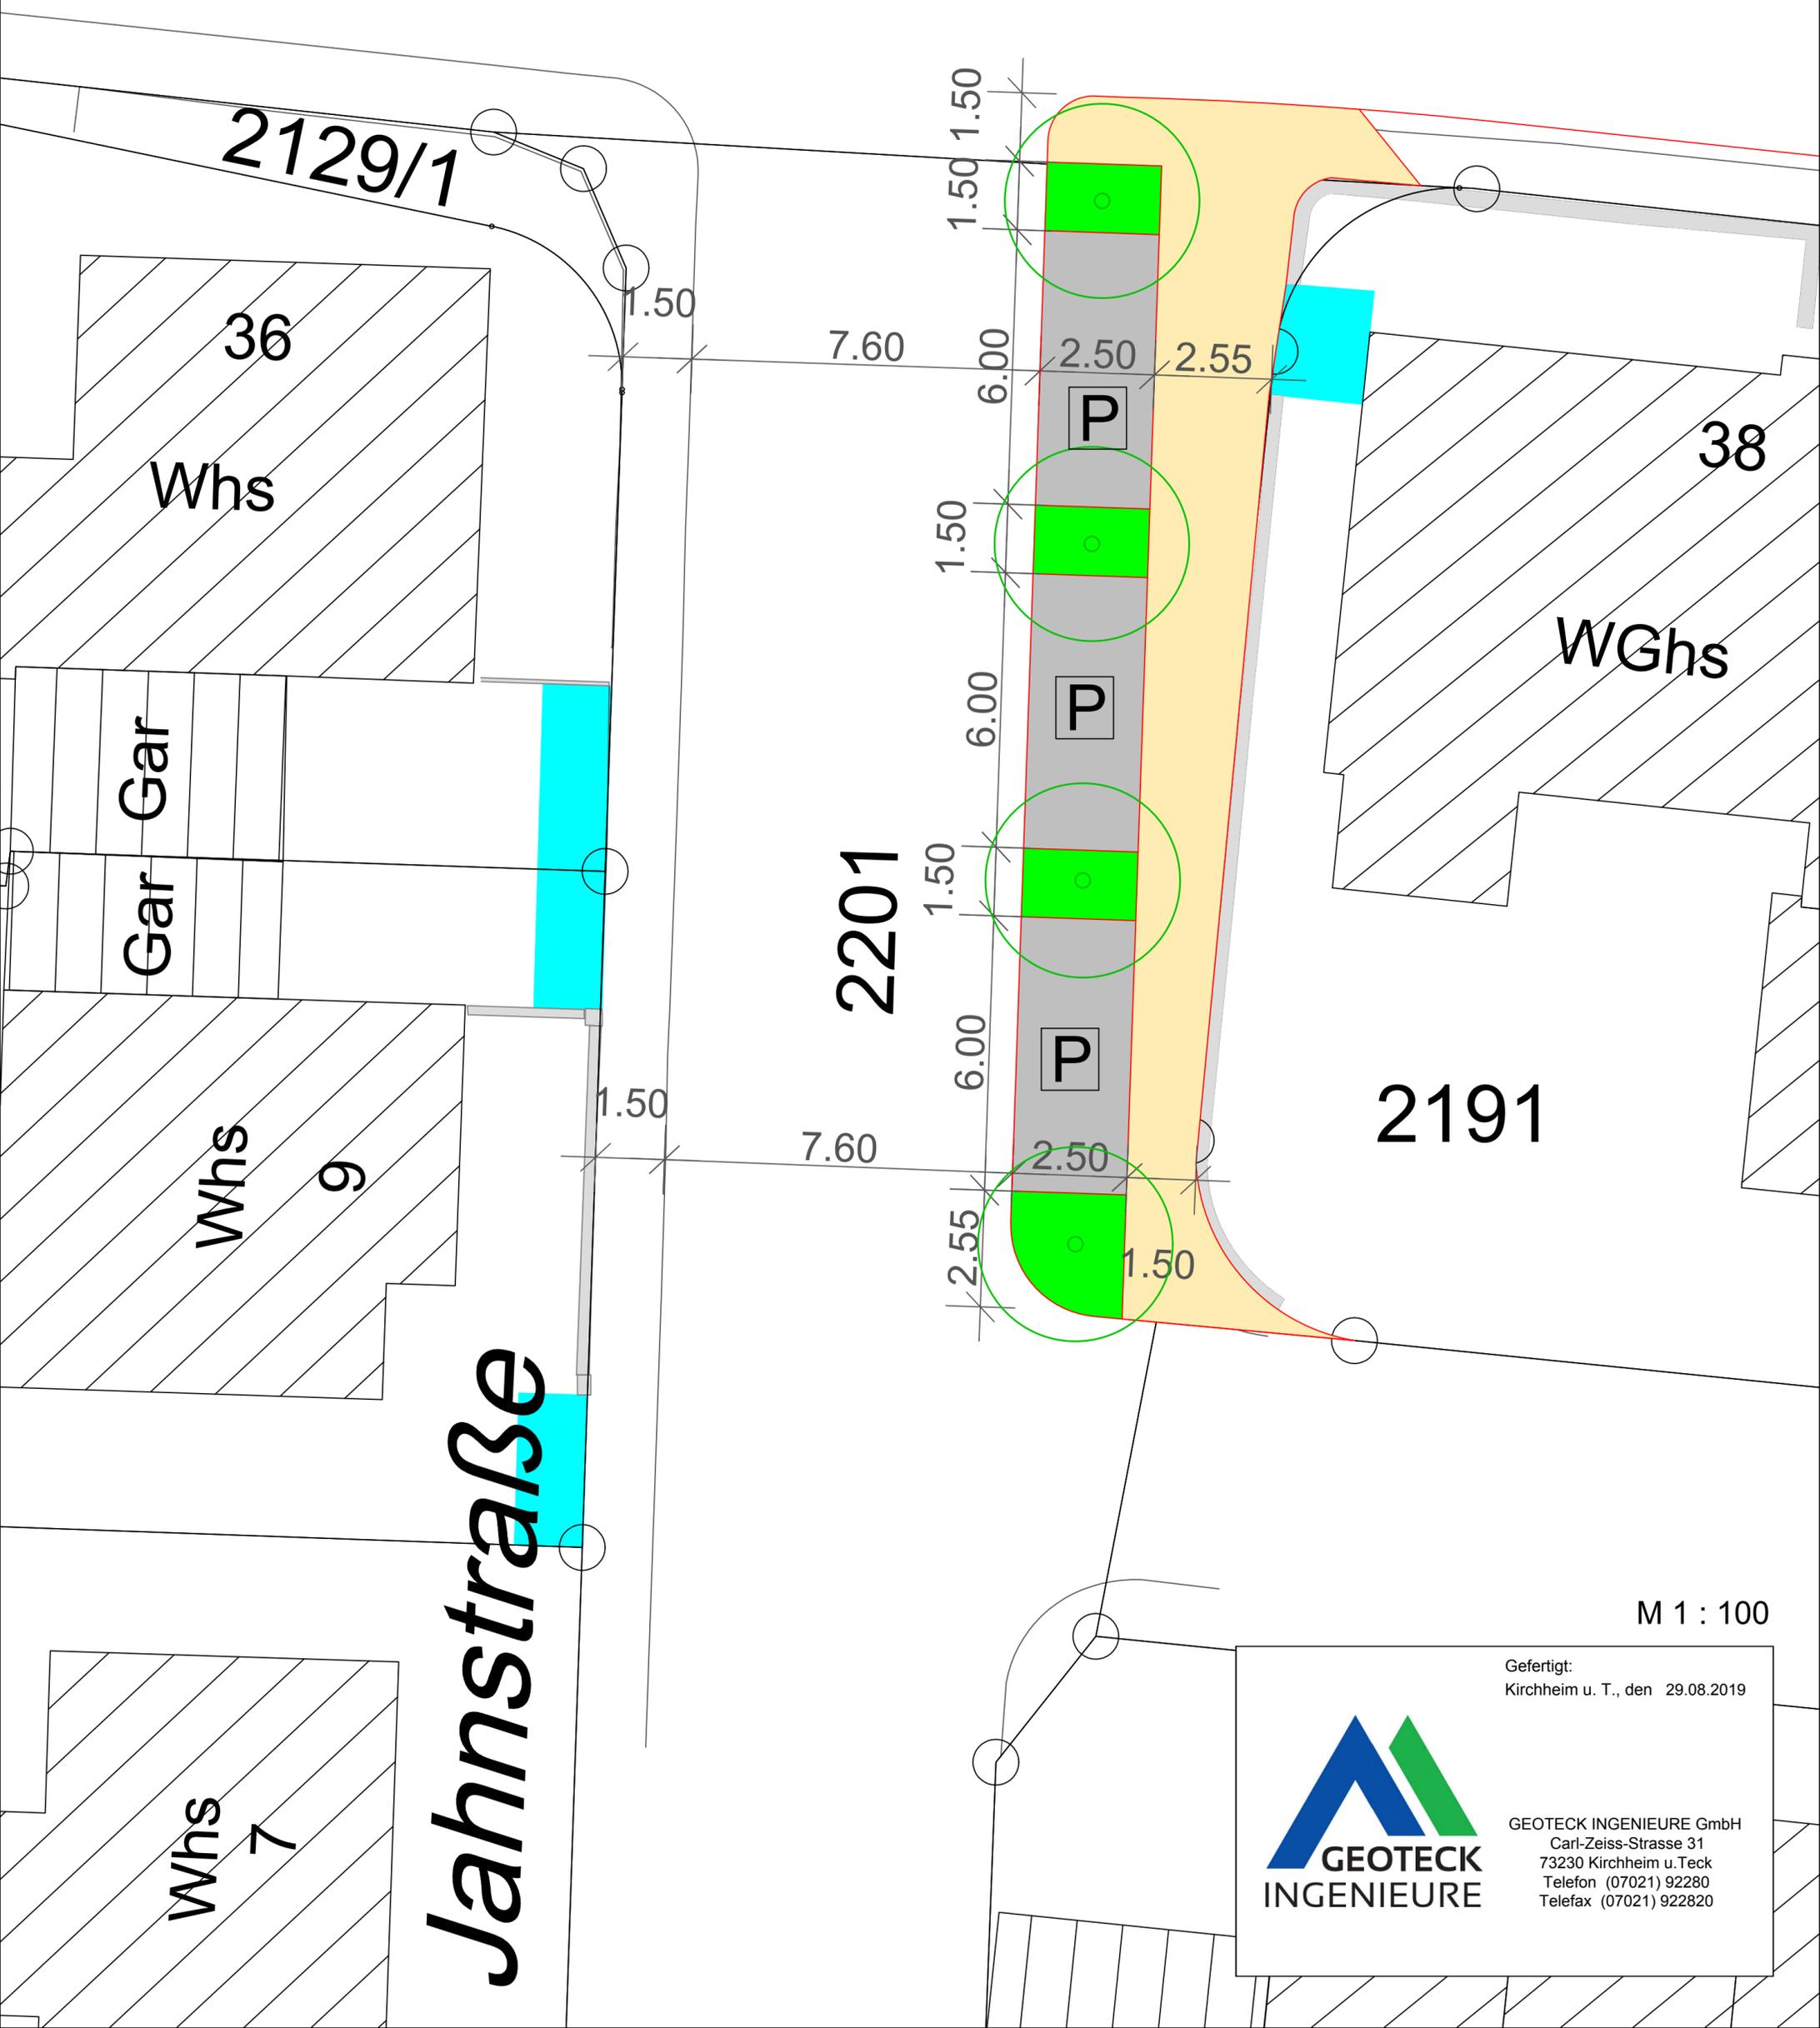

M 1 : 100

Gefertigt:
Kirchheim u. T., den 29.08.2019

GEOTECK
INGENIEURE

GEOTECK INGENIEURE GmbH
Carl-Zeiss-Strasse 31
73230 Kirchheim u. Teck
Telefon (07021) 92280
Telefax (07021) 922820