


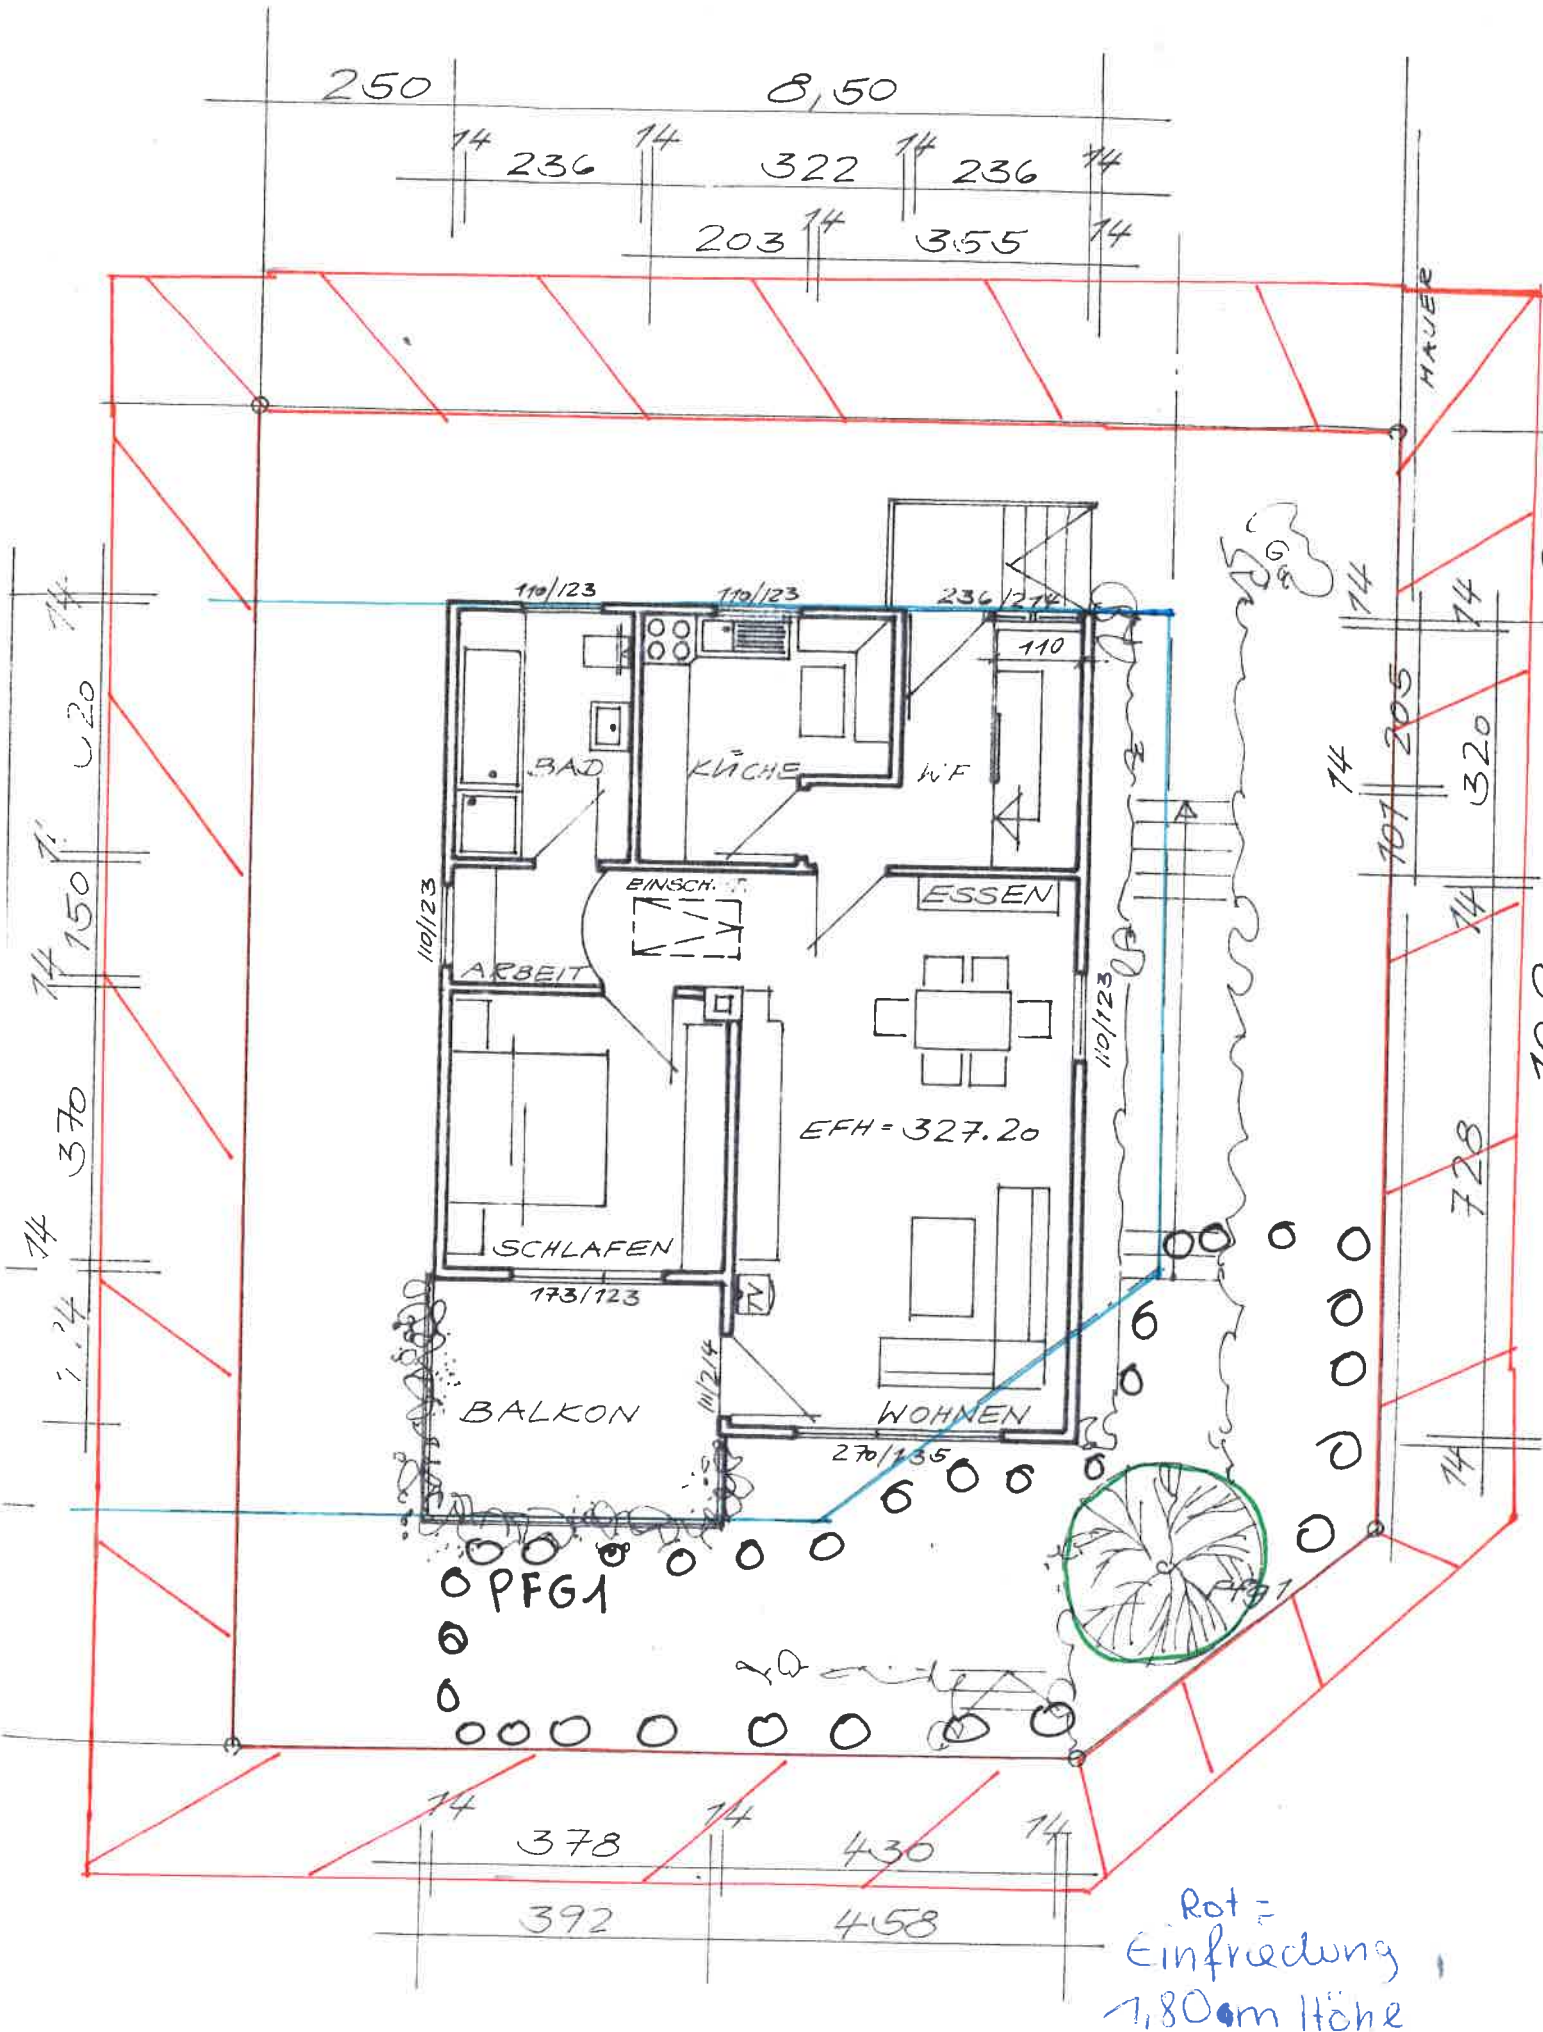

Rot =  
Einfriedung  
1,80m Höhe

Grundriss EG M 1:100 12.11.2019