


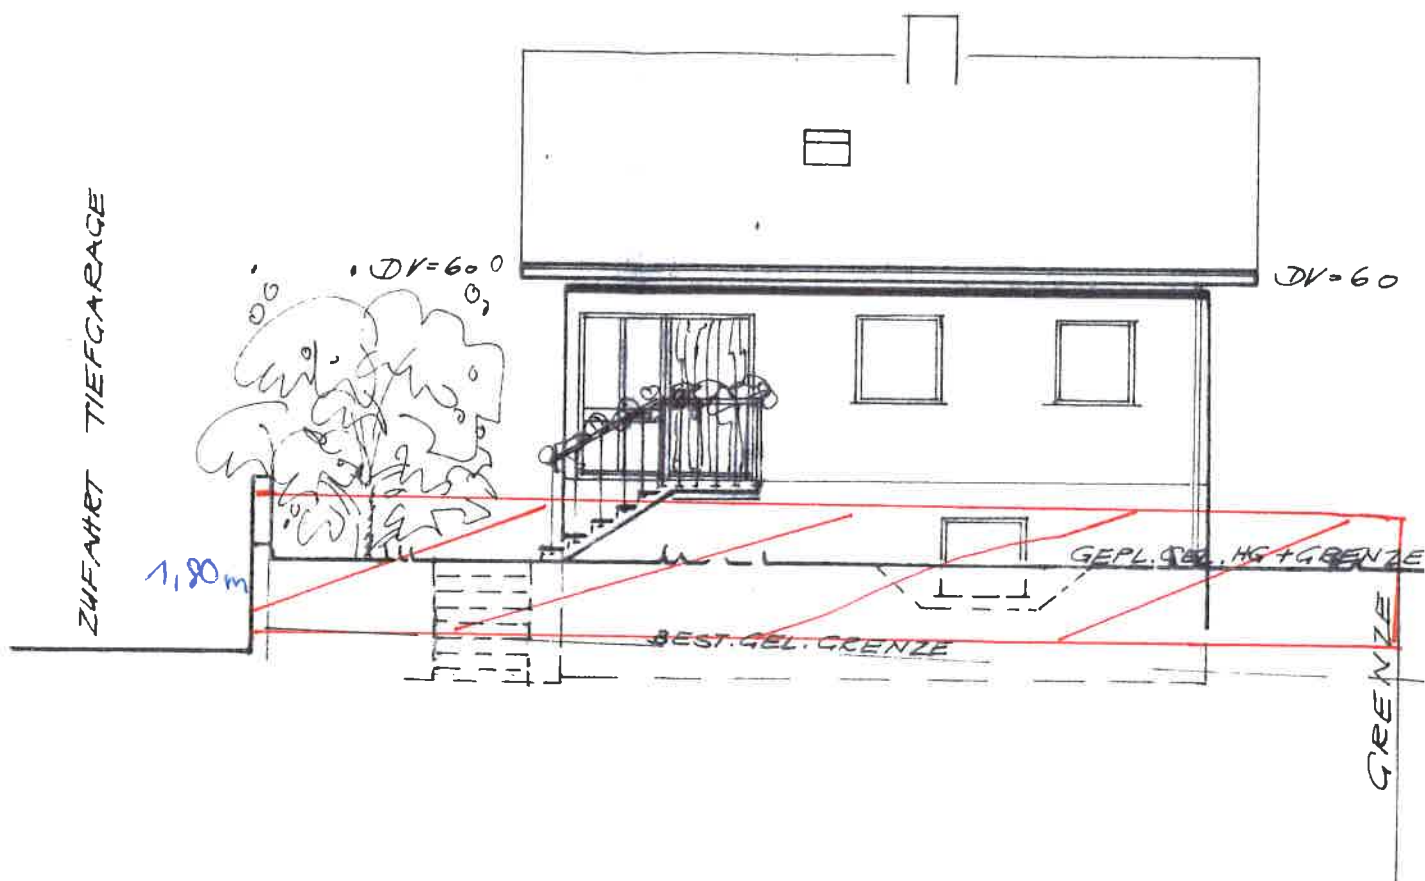

Rot =
Einfräschung
1,80m Höhe

12.11.2019

Ansicht Nord M 1:100