


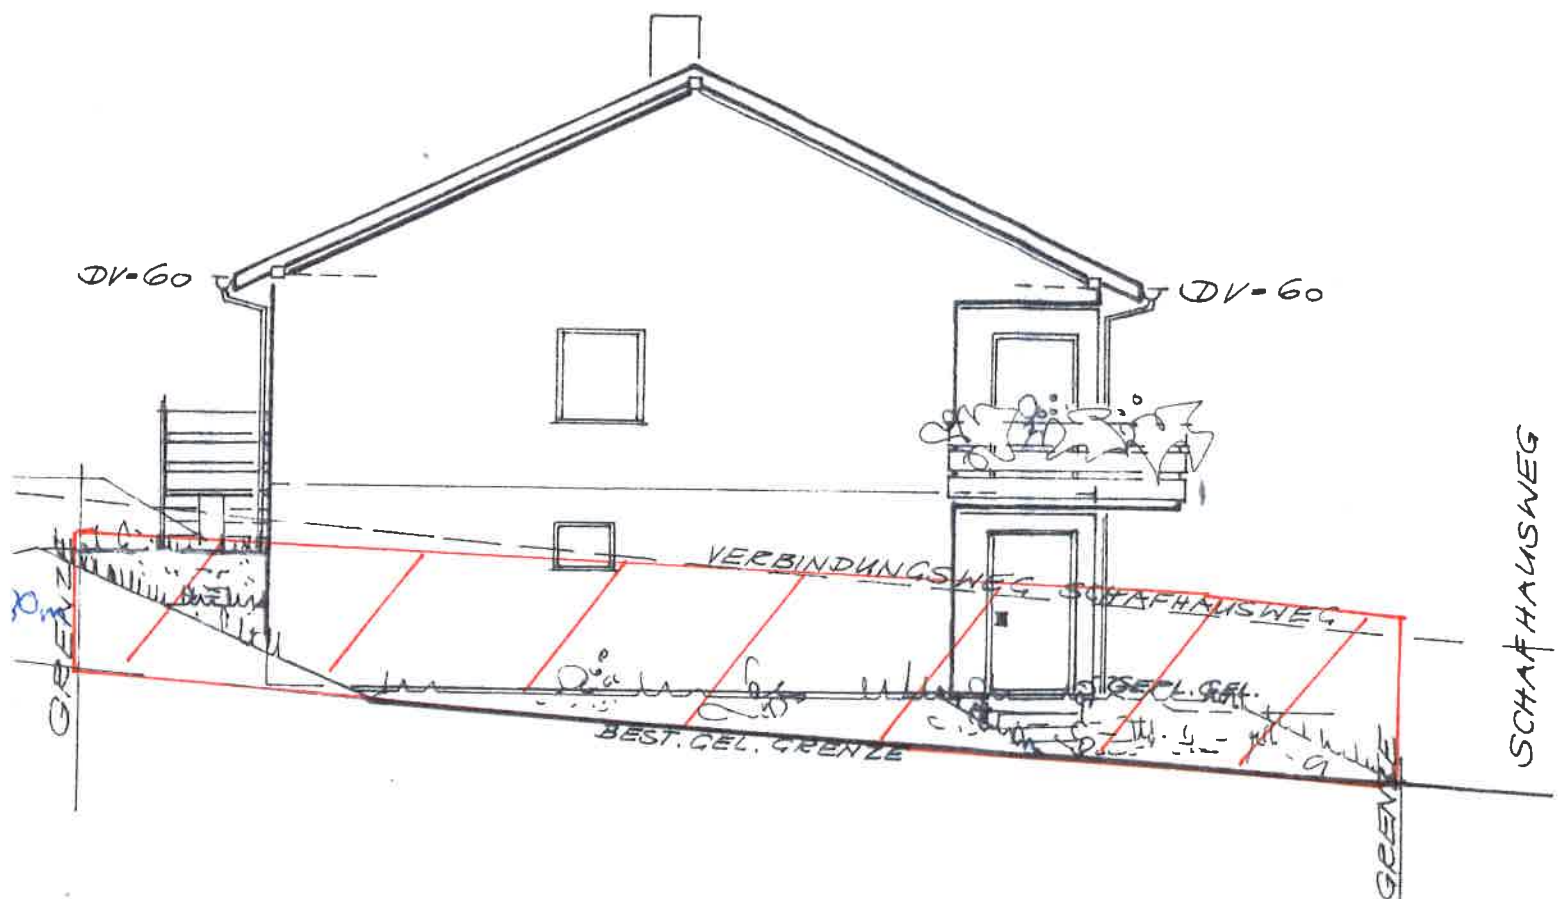

Rot =
 Einfriedung
 1,80 m Höhe
 12.11.2019

Ansicht Westen
 M 1:100

PLANUNG UND



7441 LIN:

BAUVORHA

BAUTEIL:

TYP:

ENTWURF: