


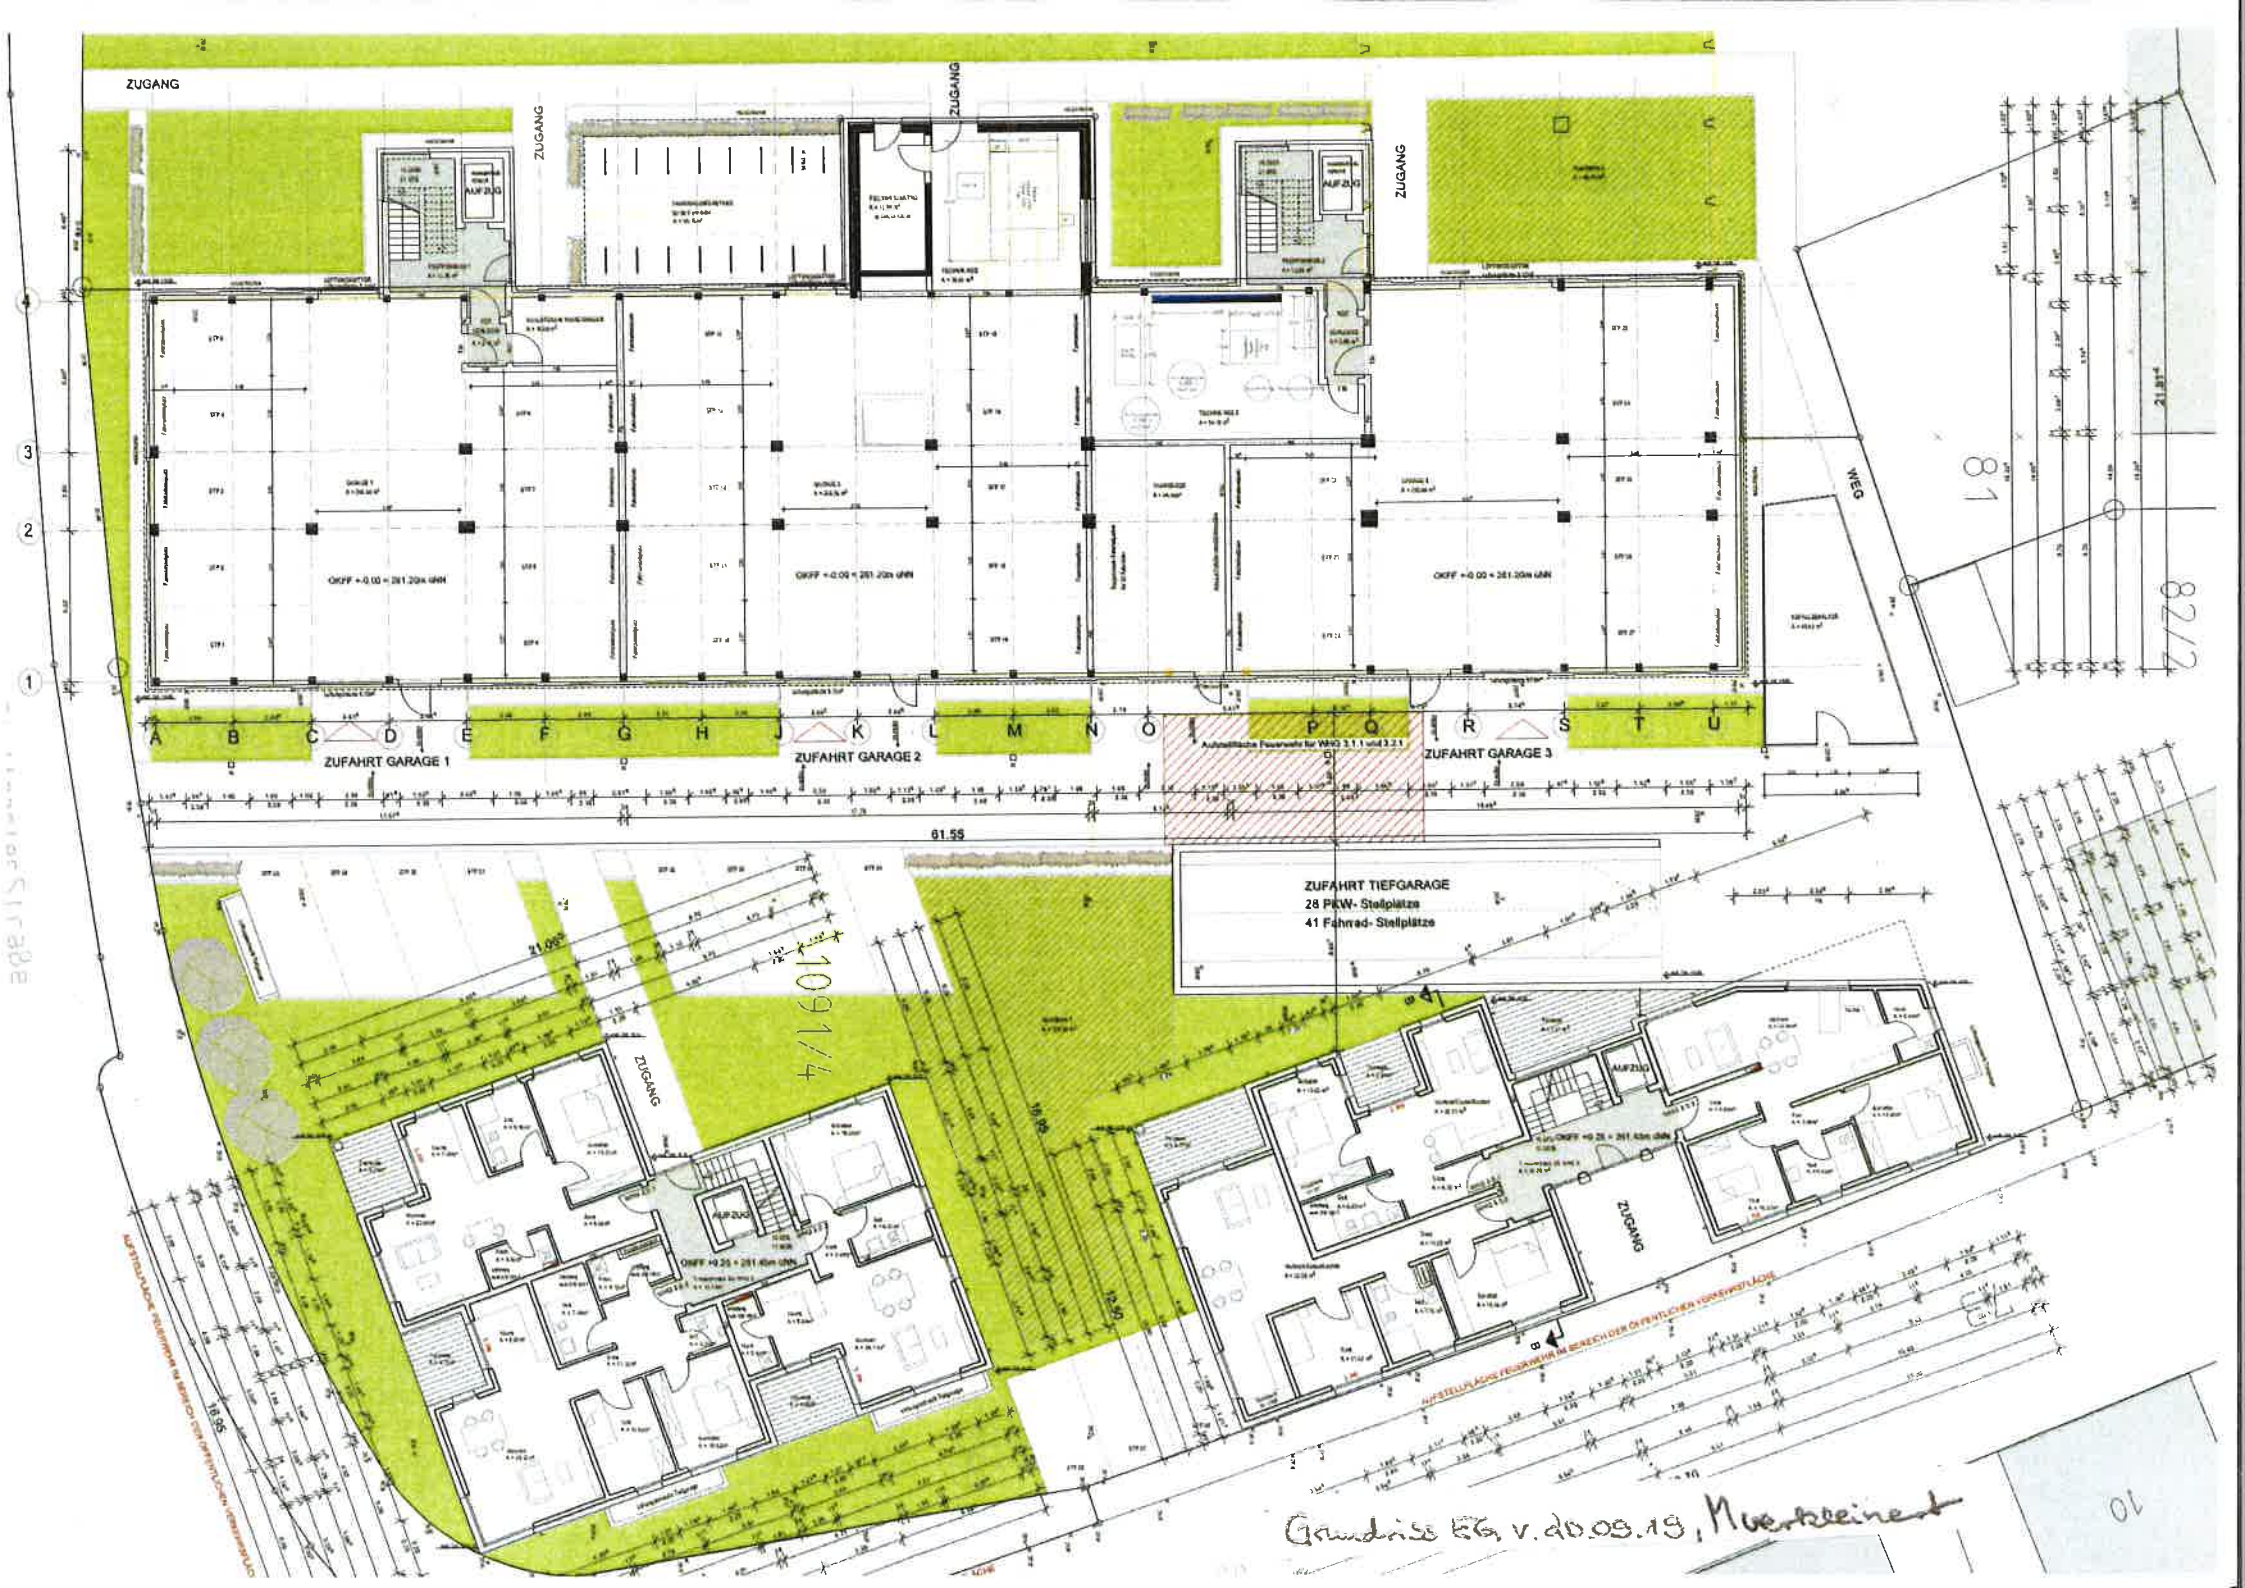

ZUGANG

ZUGANG

ZUGANG

ZUGANG

WEG

ZUFUHR GARAGE 1

ZUFUHR GARAGE 2

ZUFUHR GARAGE 3

ZUFUHR TIEFGARAGE
28 PKW-Stellplätze
41 Fahrrad-Stellplätze

Grundriss EG v. 20.09.19, Muerkstern

10