


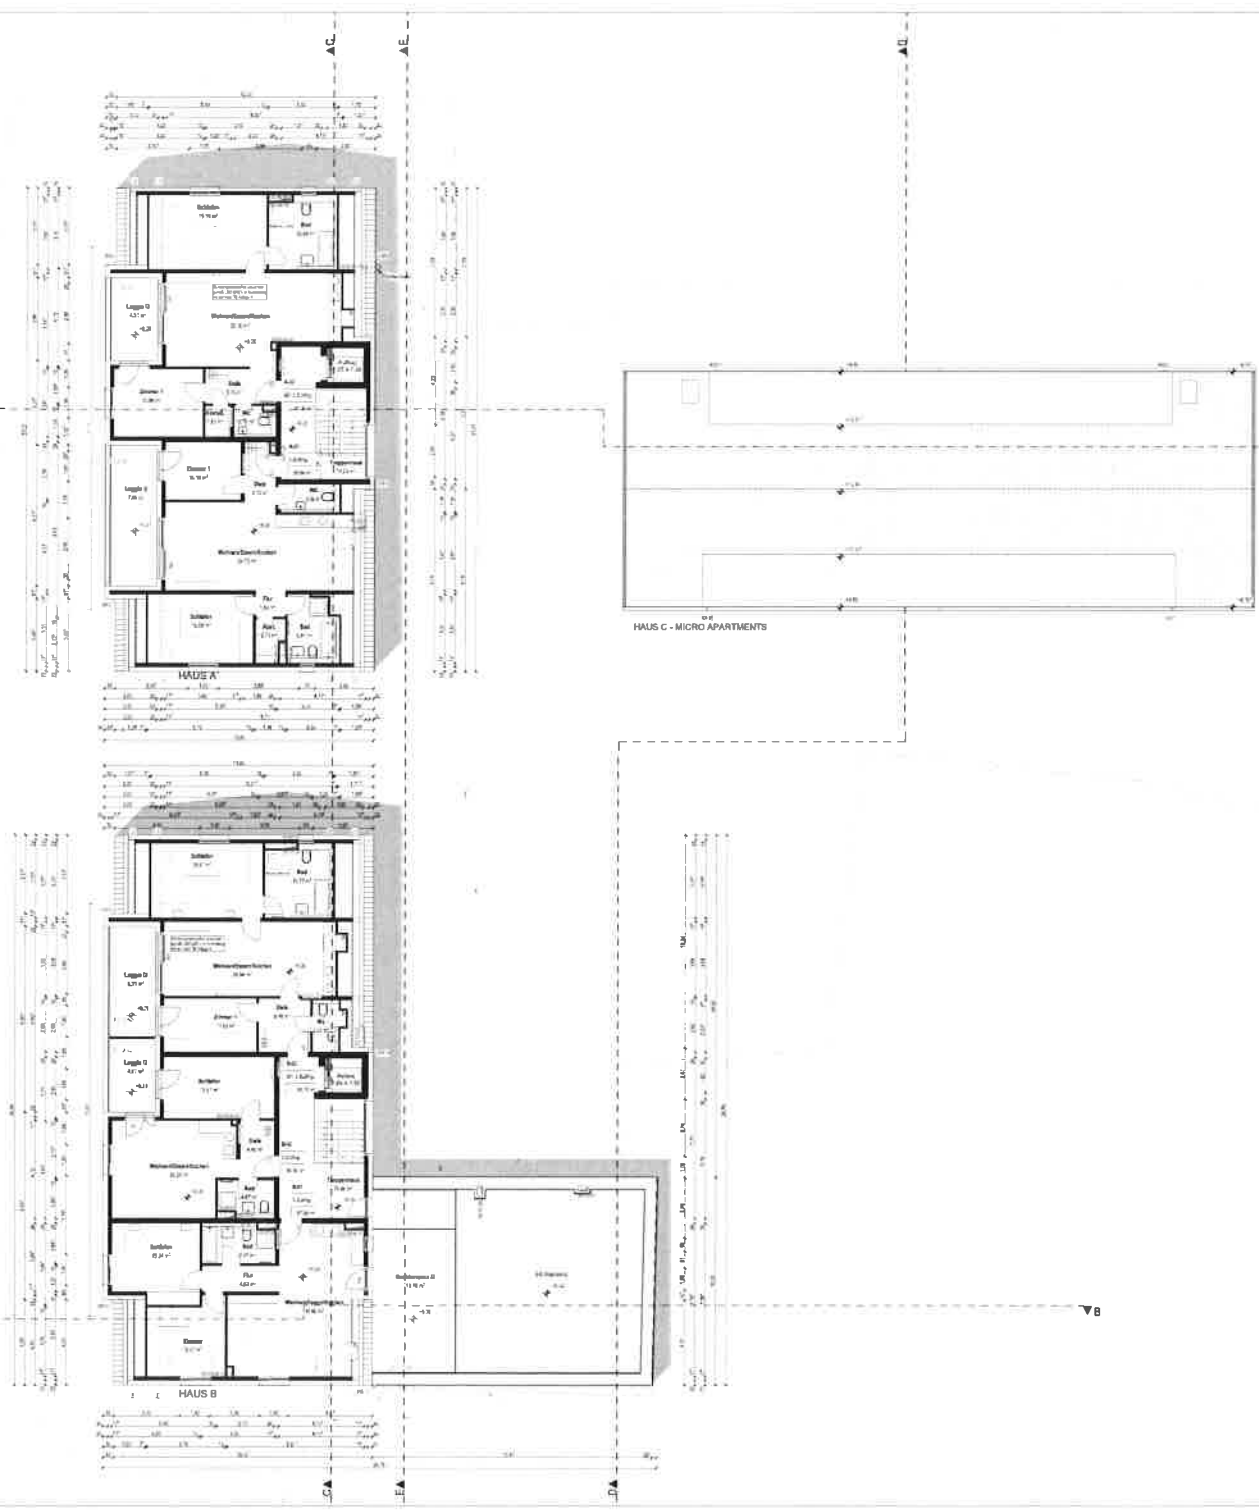

Baugesuch
 Wohn- und Geschäftshäuser
 mit Gewerbeeinheiten,
 35 Wohnungen und Tiefgarage
 Reichenbach a. d. Filz, Wilhelm-/ Hauptstraße
 3. Obergeschoss
 Plan-Nr. 05
 T. 1/1
 Maßstab
 1:500