




M1:500
25.11.2019

Öffentlich bestellte
 Vermessungsingenieure
 Sachverständige nach
 §5 Abs.3 LBOVVO B-W
 Dipl.-Ing. (FH)
 Bartholomä + Kunz
 Hauptstraße 14
 71737 KIRCHBERG/MURR
 Tel. 07144/30440 Fax 24228

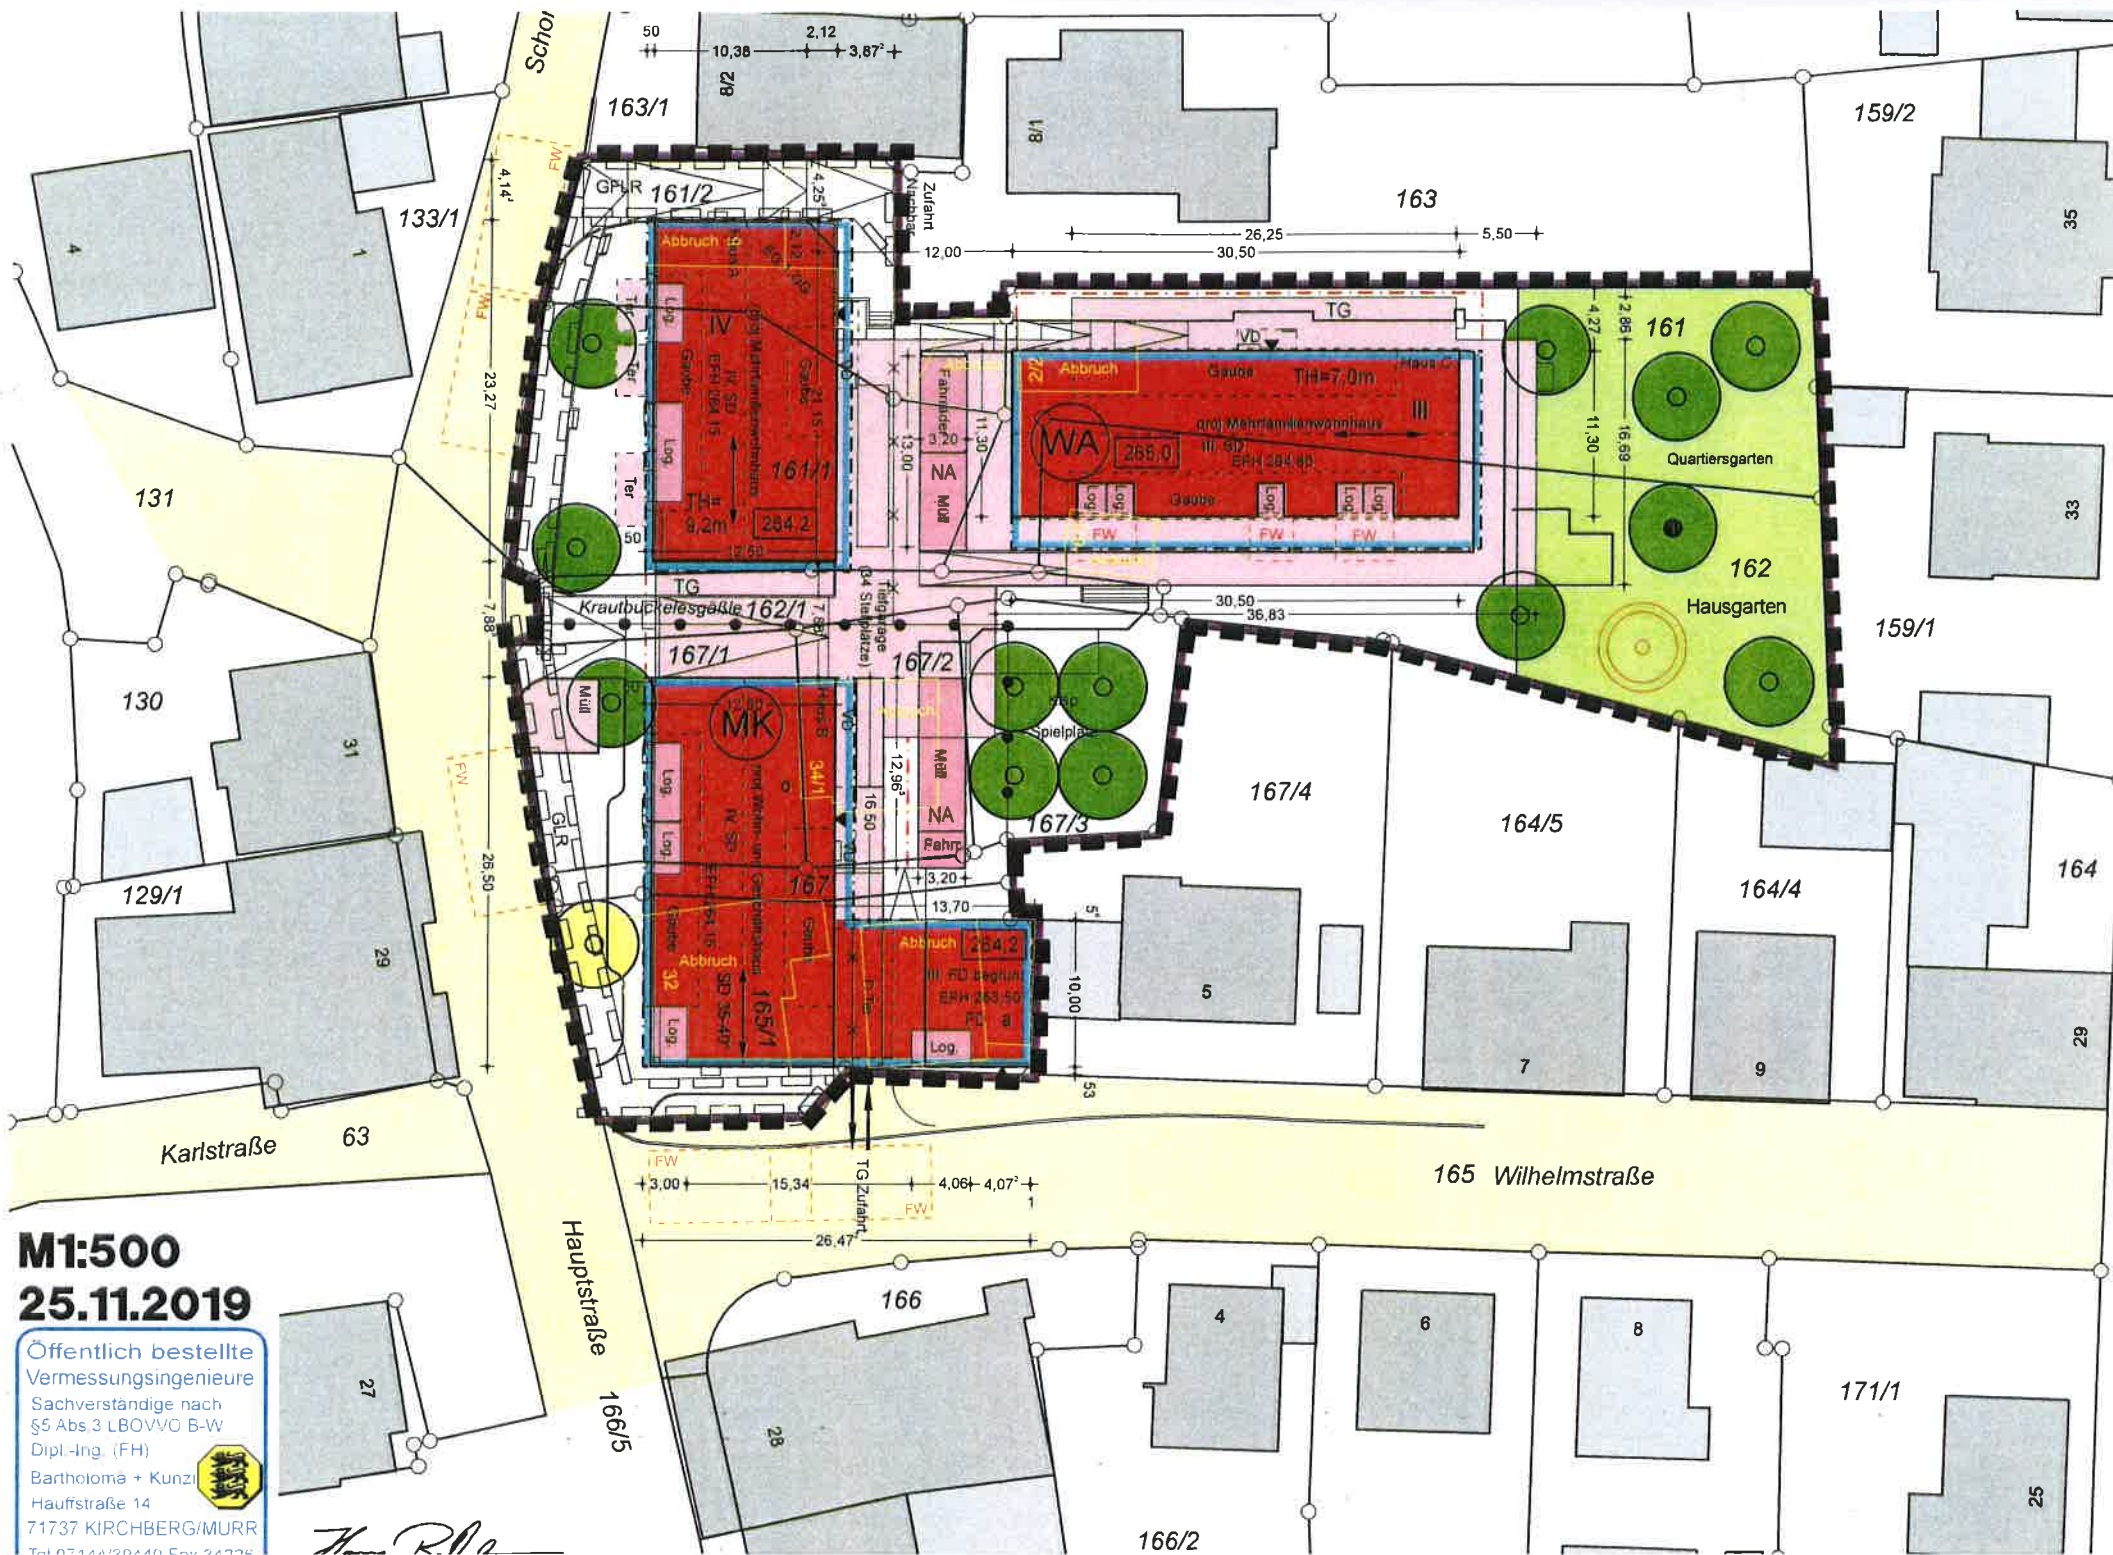

Handwritten signature: H. R. R.