



geplante Stützmauer
Höhe 1.20m

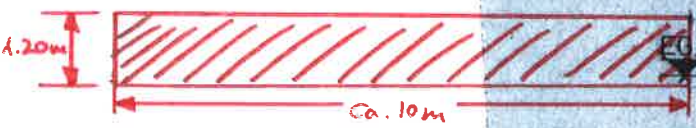

ca. 12.2019

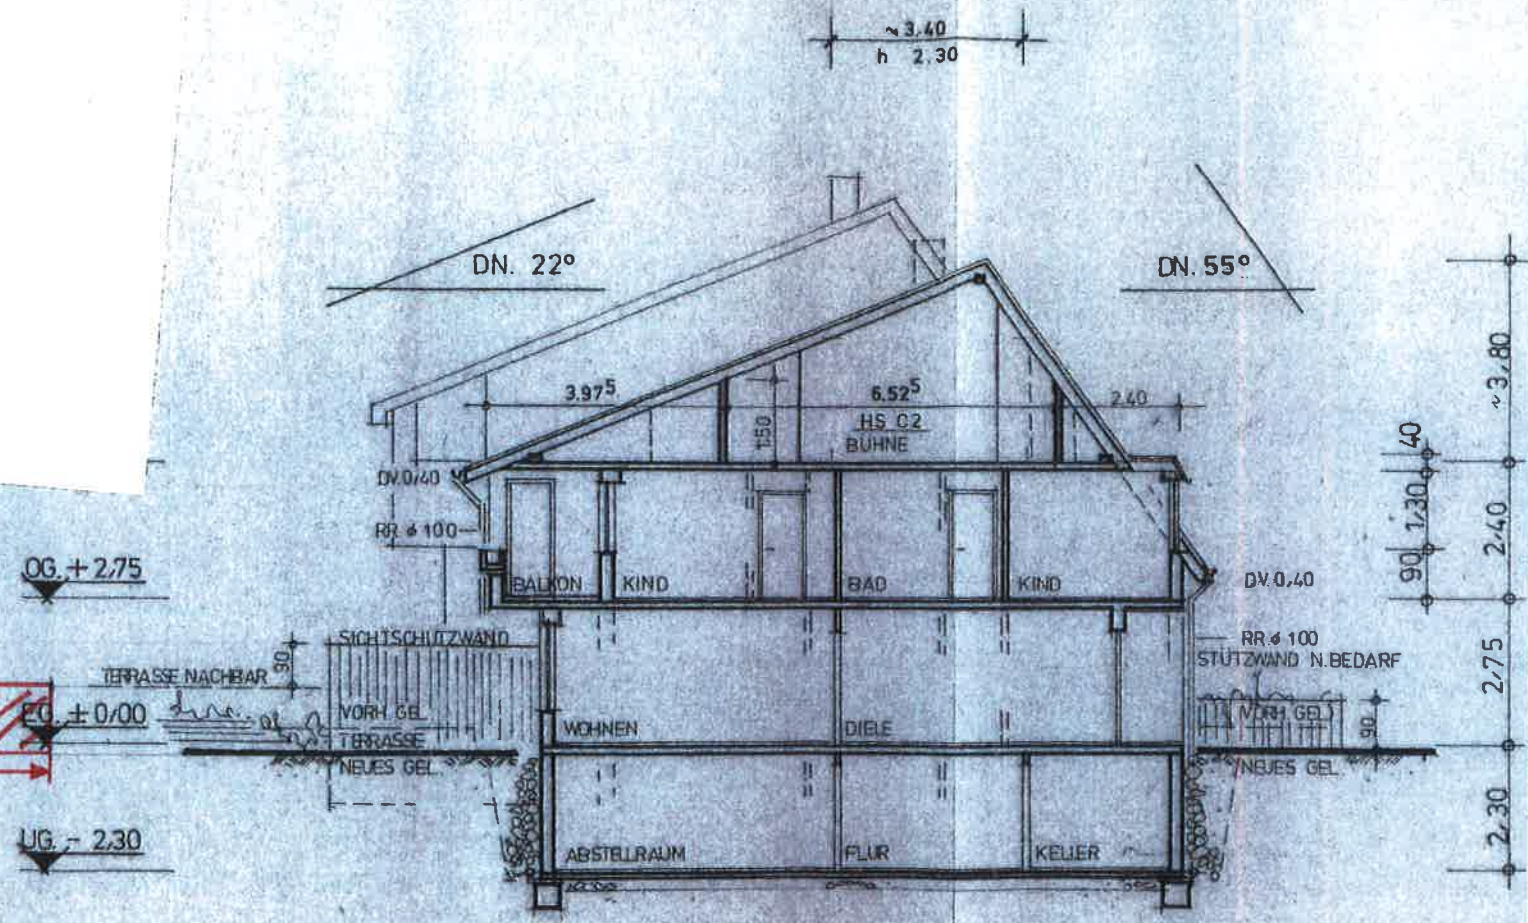

DRAINAGE Ø 80 MIT ANSCHLUSS AM KANAL
FUNDAMENTE AUF FROSTTIEFE NACH STATIKER

M 1:100