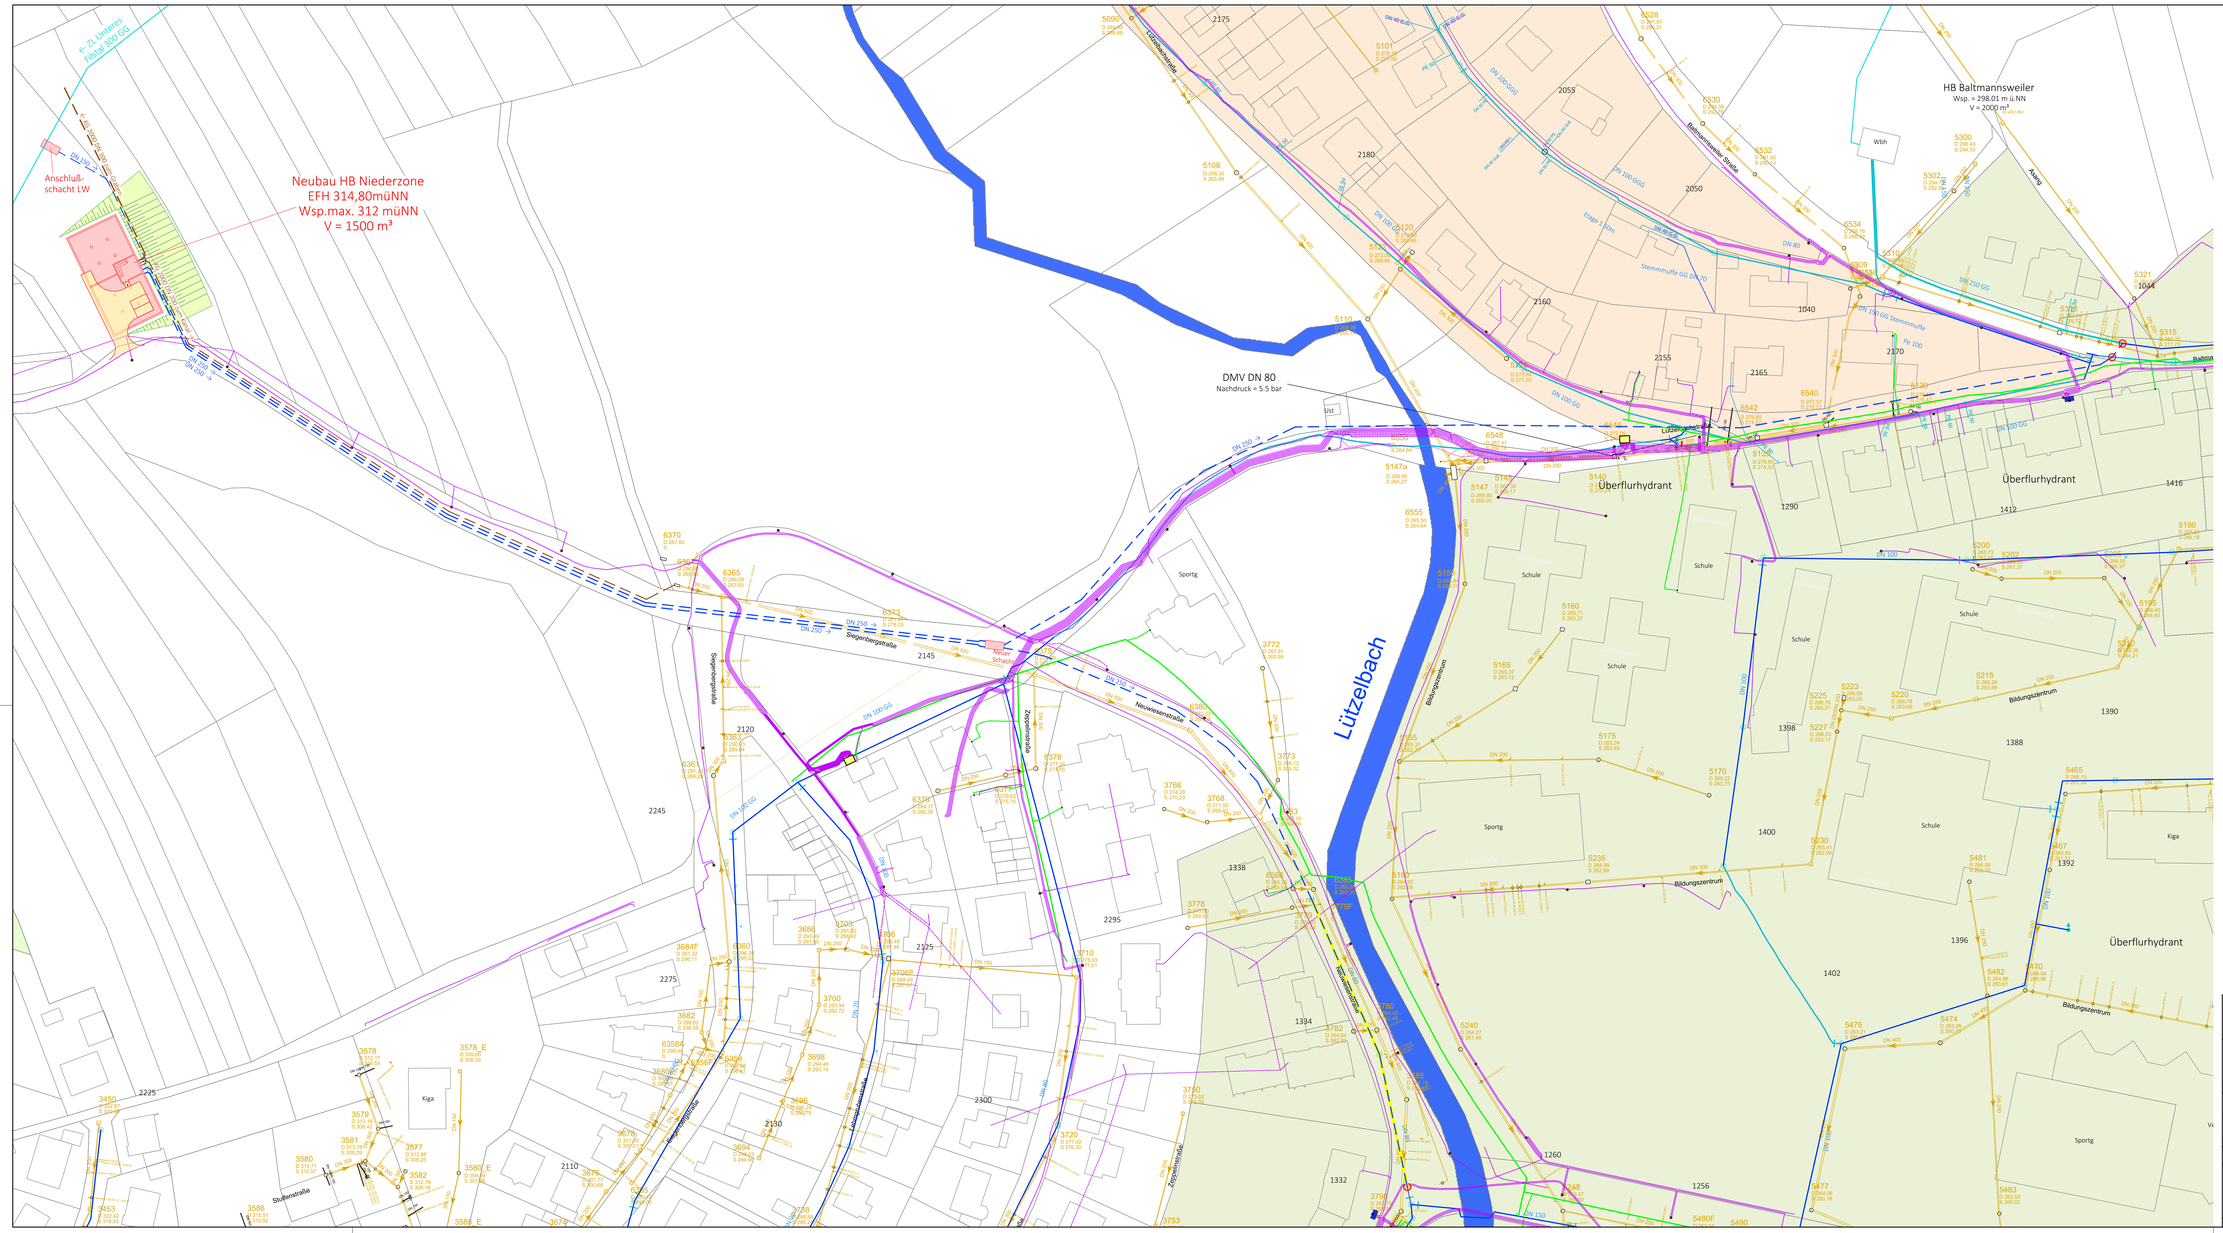


# Hochbehälter Niederzone

Gemeinde Reichenbach an der Fils
Kreis Esslingen/Neckar
Hauptstraße 7
73262 Reichenbach an der Fils

Auftraggeber | Unterschrift | Datum

RBS wave GmbH
Standort Weilimdorf
Mittlerer Pfad 2-4
70499 Stuttgart
Tel. 0711 - 18571-500

LV

25.11.2019

Planung | Unterschrift | Datum

| Zeichnungs-Nummer | Maßstab | Datum | Entwurfsplanung |
|---|---|---|---|
| 116580 - 8 - 3.007 | 1 : 500 | 25.11.2019 | Beilage 7 |

Planbezeichnung

## Lageplan - Leitungsbau

Gezeichnet: B. Iwanczuk / V. Mascolo
Geprüft: Th. Mielke
Planformat: 894 x 1441

Alle Angaben, Maße und Daten sind unter Beachtung der geltenden Normen und Richtlinien sorgfältig ermittelt und dargestellt worden. Trotzdem können Fehler nicht ausgeschlossen werden. Eine Haftung für Richtigkeit, Vollständigkeit und Aktualität der Angaben kann daher nicht übernommen werden.

Datei-Name: N:\Projekte\AG\110-119\116580\B\116580-B-3_007.dwg