



Ansicht Ost

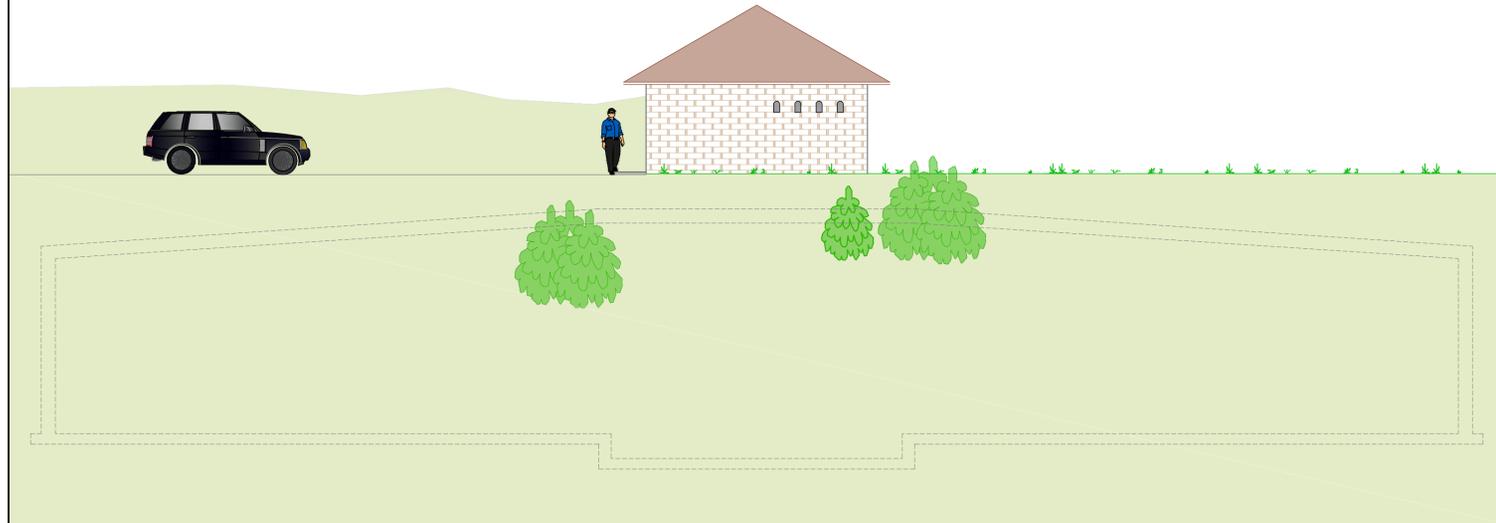

Ansicht Süd

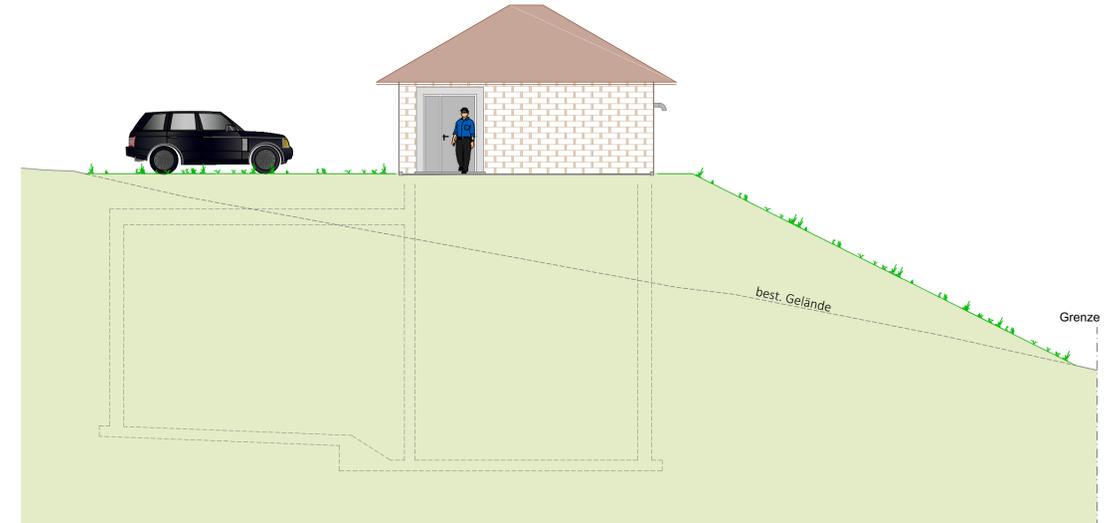

Lageplan 1:200



Hochbehälter Niederzone



Gemeinde Reichenbach an der Fils
Kreis Esslingen/Neckar
Hauptstraße 7
73262 Reichenbach an der Fils

Auftraggeber	Unterschrift	Datum
RBS wave GmbH Standort Weilimdorf Mittlerer Pfad 2-4 70499 Stuttgart Tel. 0711 - 18571-500	<i>Ralph Martin Hoffmann</i>	25.11.2019
Planung	Zeichnungs-Nummer	Maßstab
	116580 - 8 - 3.005	1:100 / 1:200
	Datum	25.11.2019
Planbezeichnung	Entwurfsplanung	
	Beilage 5	
Gezeichnet		A. Weber / V. Mascolo
Geprüft		Th. Mielke
Datei-Name: N:\Projekte\AG110-119\116580\8\116580-8-3_005.dwg		Planformat 297 x 650

Lageplan und Ansichten - V= 2000 m³
Neubau HB Niederzone