


SEESTRASSE

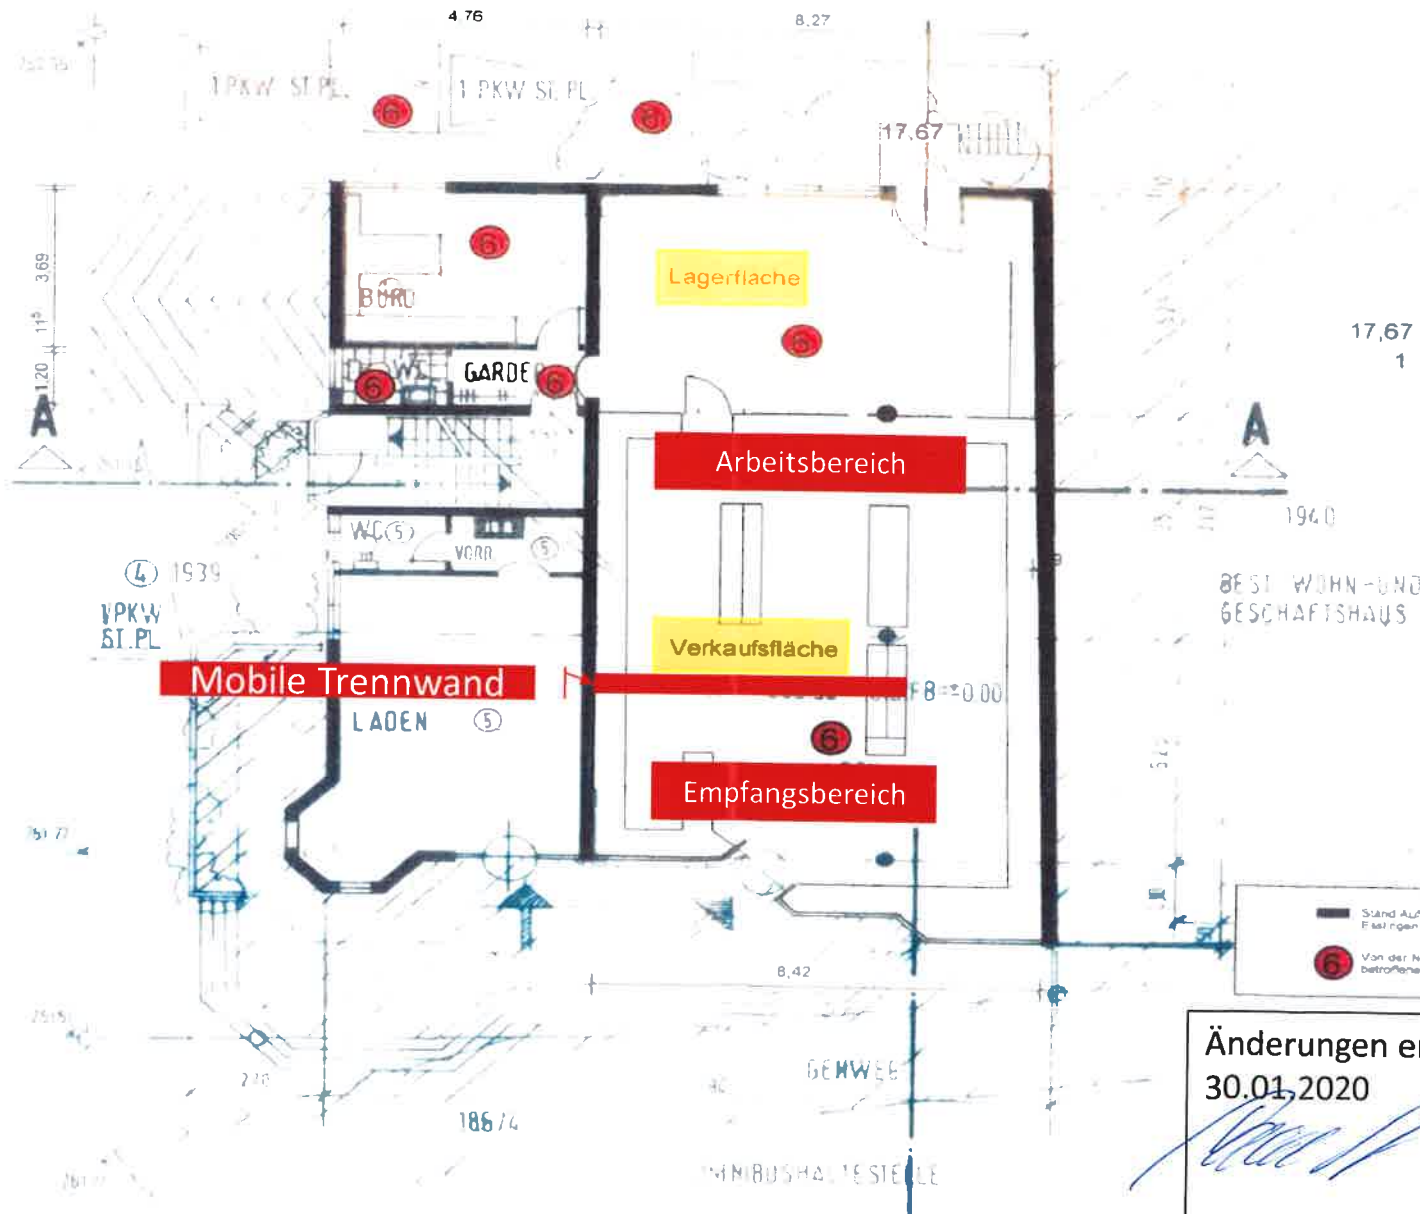

— Stand Aufstellungsplan mit Stempel LRA  
Erlangen vom 29. Juli 1982

5 Von der Nutzungsänderung  
betroffene Einheit

Änderungen ergänzt:  
30.01.2020

