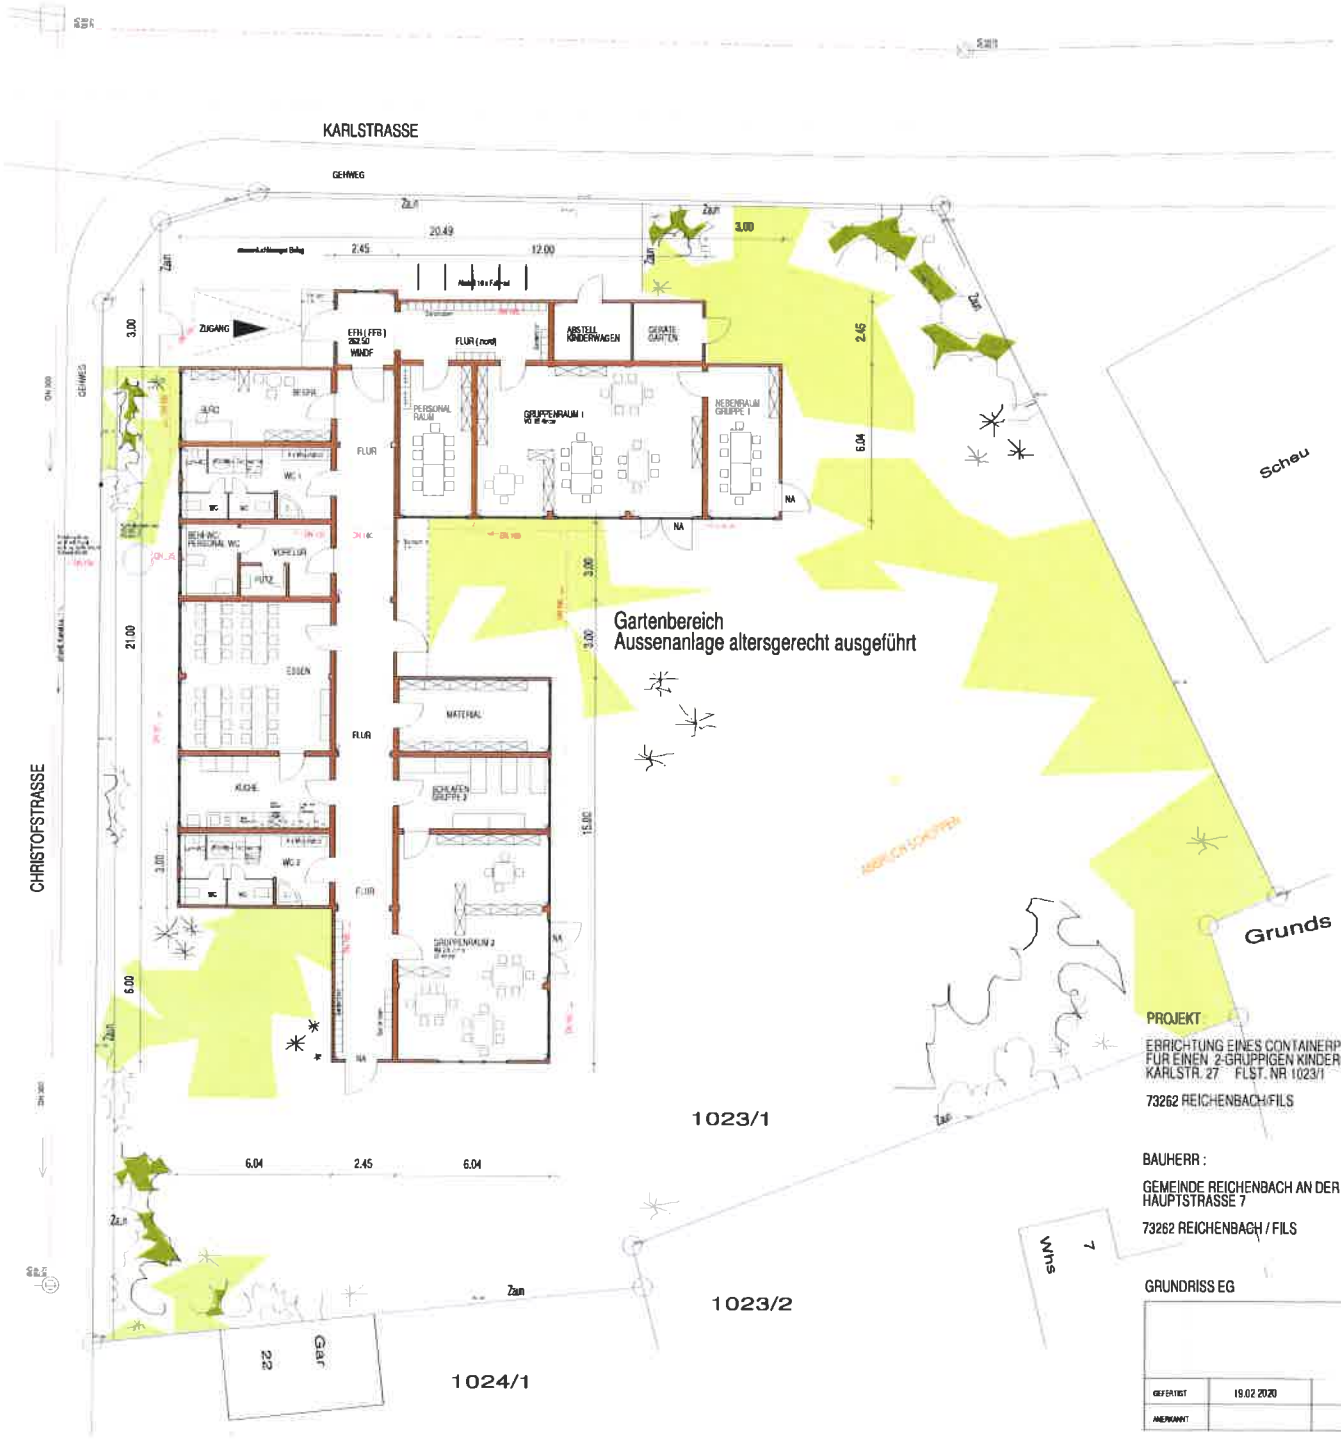

PROJEKT

ERRICHTUNG EINES CONTAINERPROVISORIUMS
FÜR EINEN 2-GRUPPIGEN KINDERGARTEN
KARLSTR. 27 FLST. NR 1023/1

73262 REICHENBACH/FILS

BAUHERR :

GEMEINDE REICHENBACH AN DER FILS
HAUPTSTRASSE 7

73262 REICHENBACH / FILS

GRUNDRISS EG M 1:100

GEFERTIGT	19.02.2020	
ANERKANNT		