




ANSICHT NORD

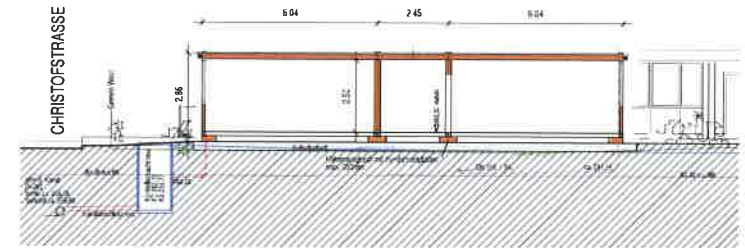


SCHNITT

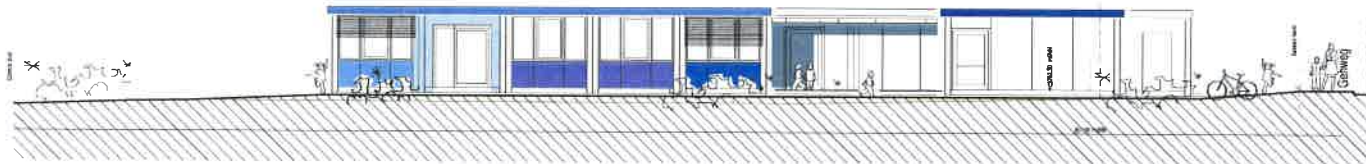

ANSICHT OST

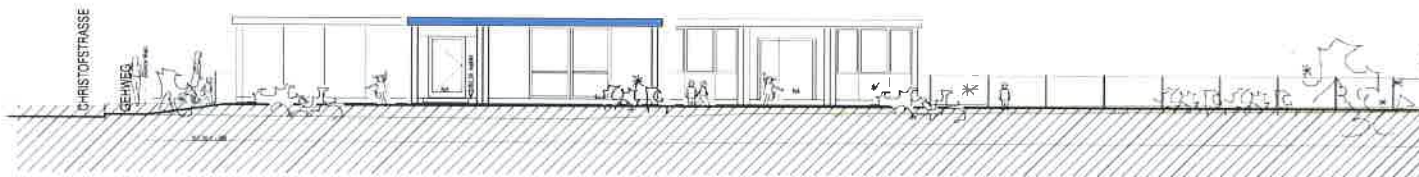

ANSICHT SÜD

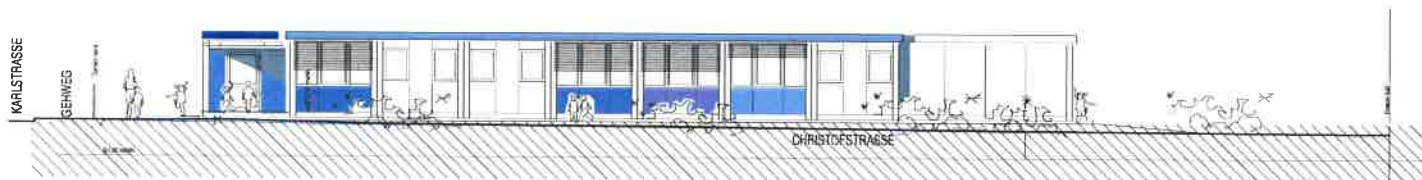

ANSICHT WEST

PROJEKT :  
 ERRICHTUNG EINES CONTAINERPROVISORIUMS  
 FÜR EINEN 2-GRUPPIGEN KINDERGARTEN  
 KARLSTR. 27 FLST. NR 1023/1  
 73262 REICHENBACH/FILS

BAUHERR :  
 GEMEINDE REICHENBACH AN DER FILS  
 HAUPTSTRASSE 7  
 73262 REICHENBACH / FILS

ANSICHTEN UND SCHNITT mit Entwässerung M 1:100

GEFERTIGT	19.02.2020	
BEIKUNFT		