


# LAGEPLAN

zeichnerischer Teil zum Bauantrag (§ 2 BauVorIVO)

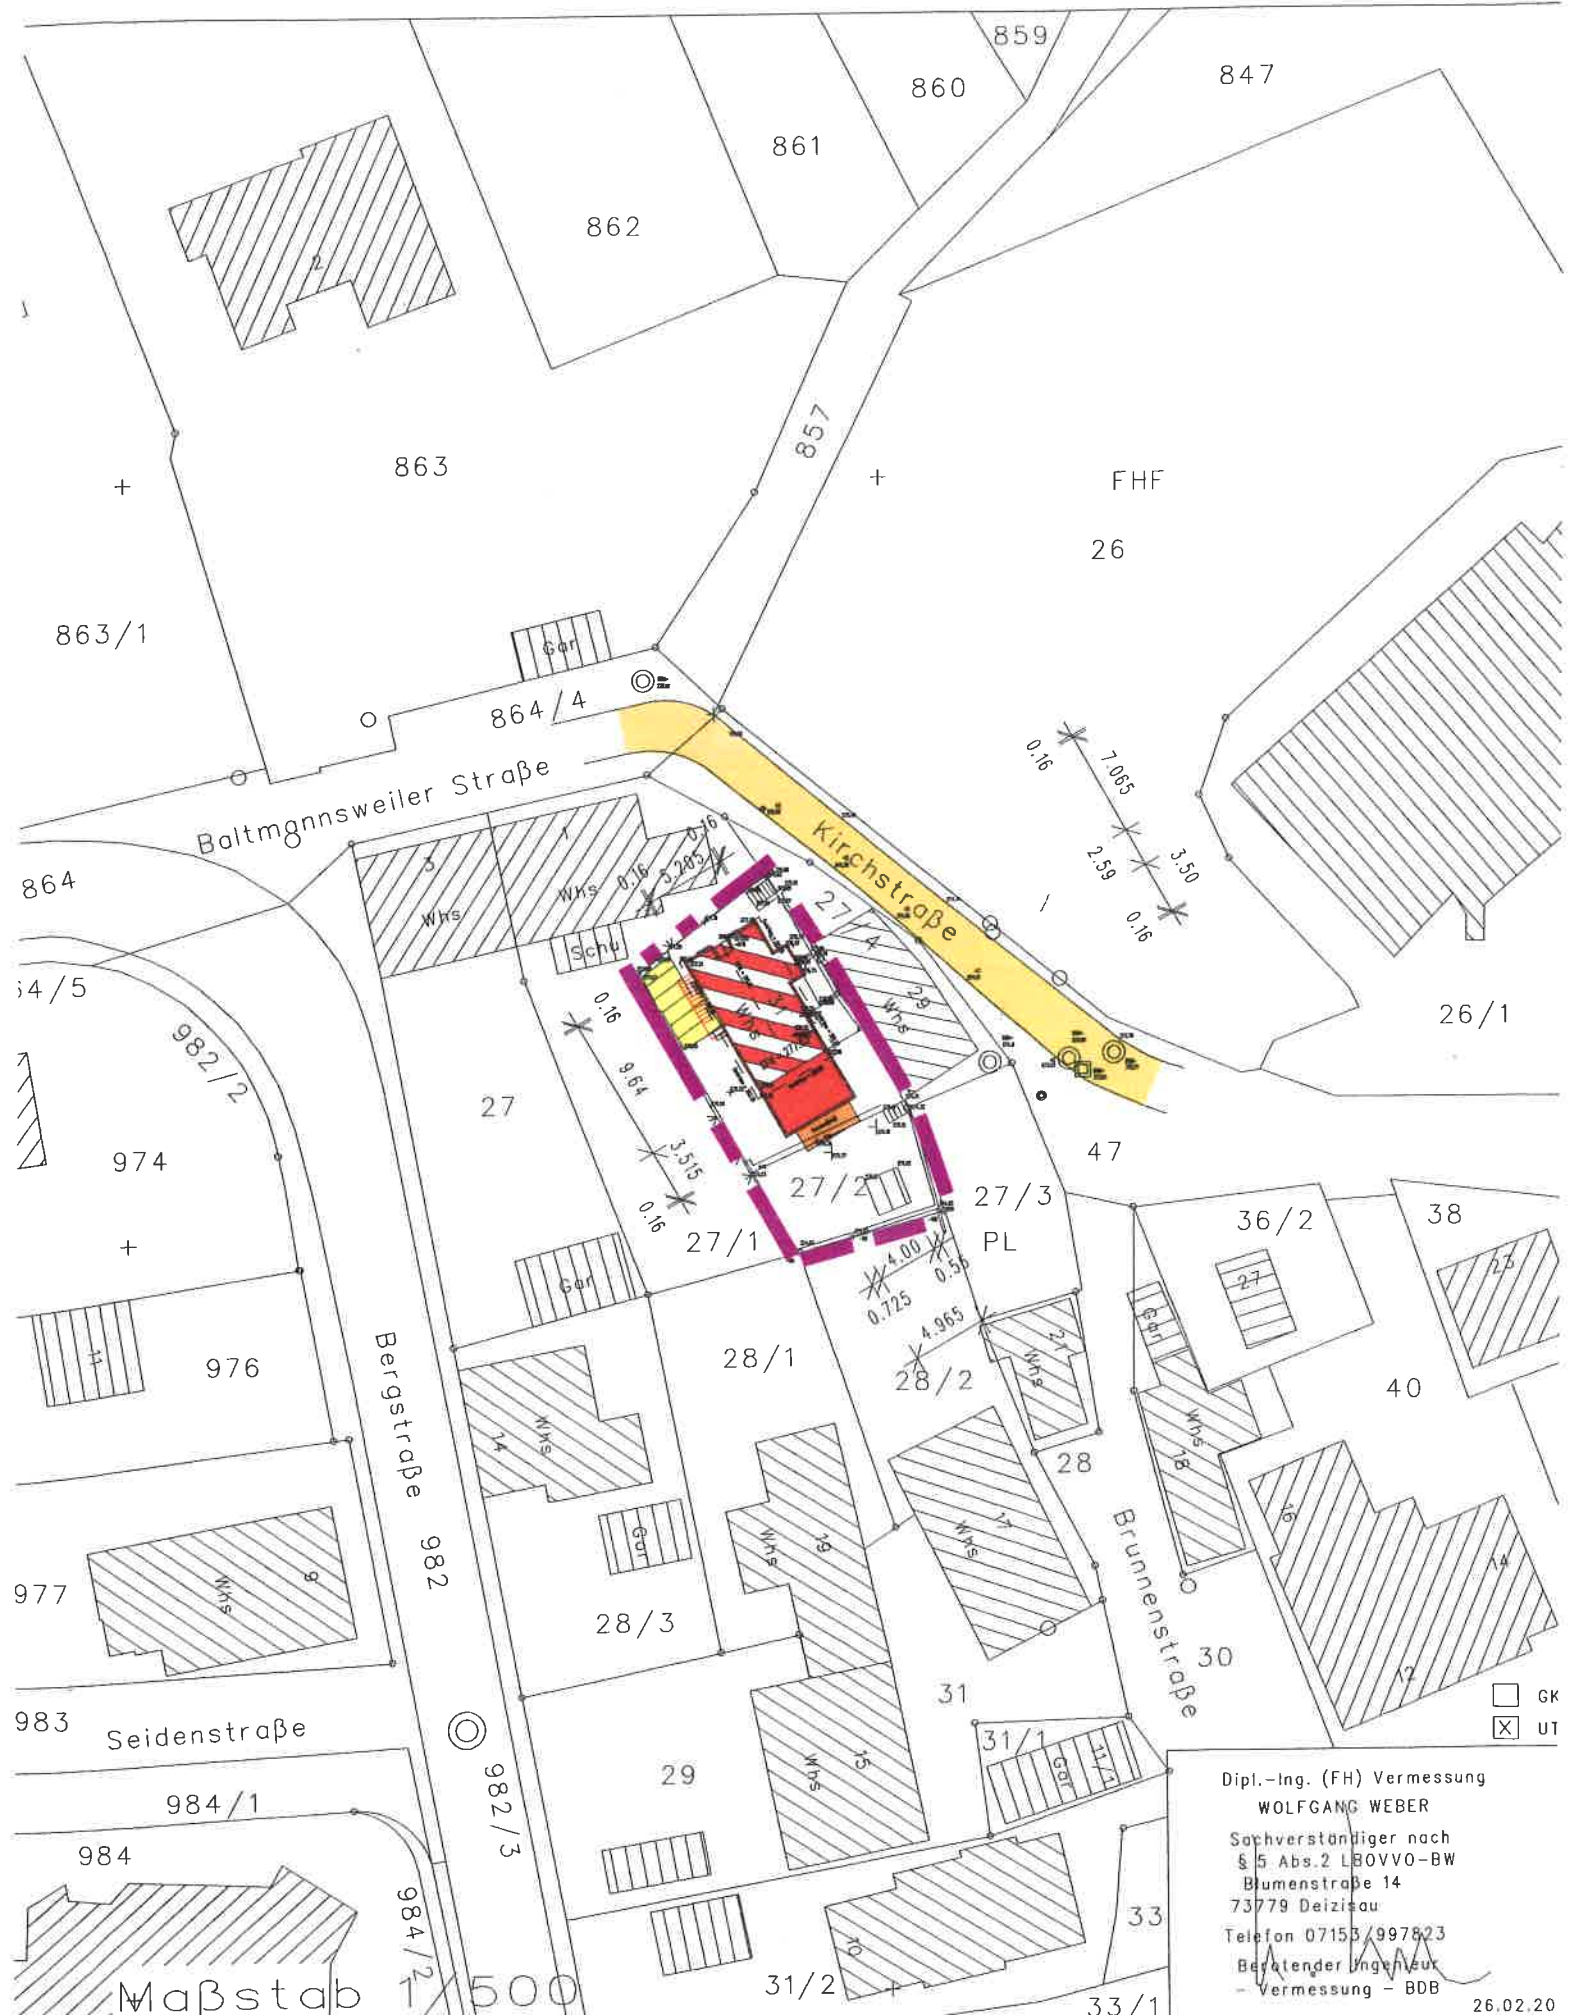

Dipl.-Ing. (FH) Vermessung  
**WOLFGANG WEBER**  
 Sachverständiger nach  
 § 5 Abs. 2 LBauVO-BW  
 Blumenstraße 14  
 73779 Deizisau  
 Telefon 07153/997823  
 Beratender Ingenieur  
 - Vermessung - BDB

26.02.20