

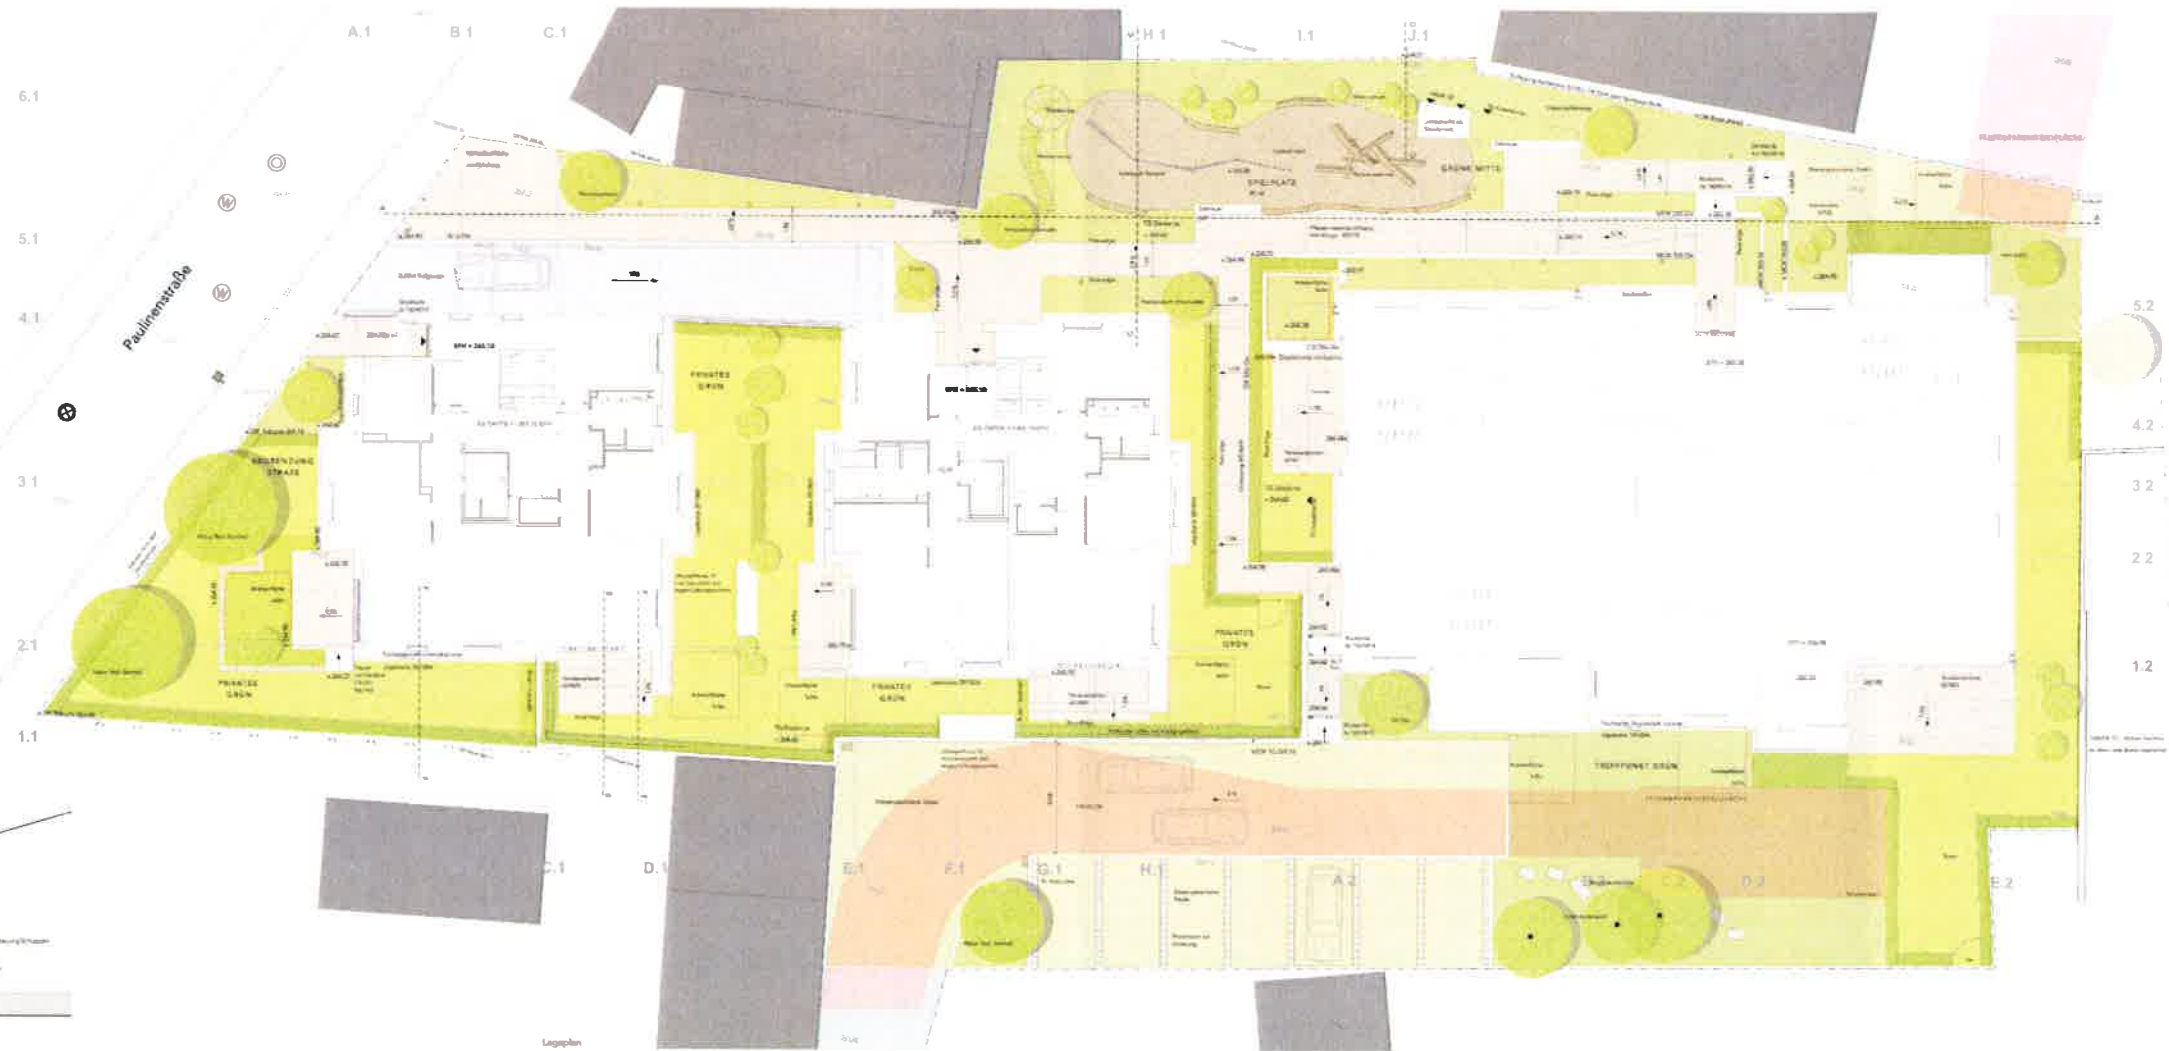


Schweig F-F

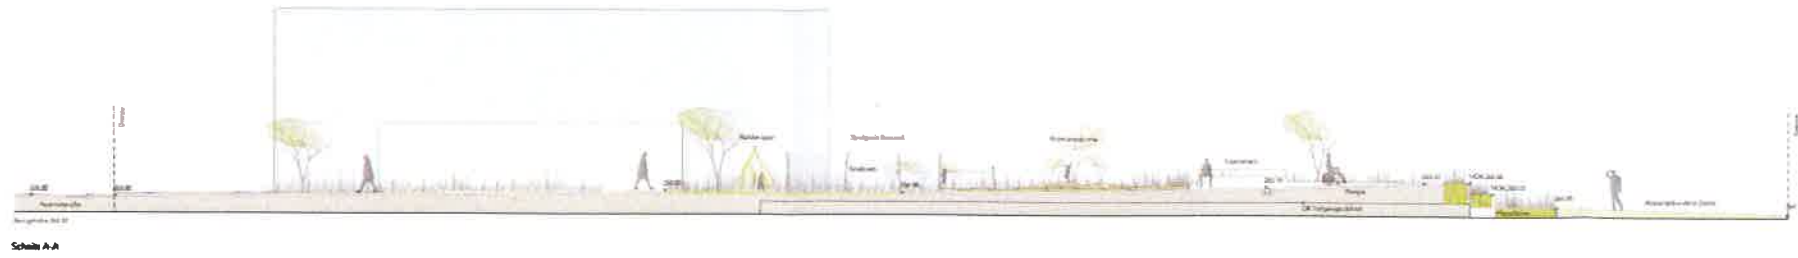

Schritt D-D

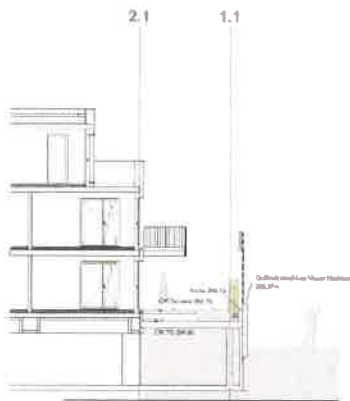


Schnitt E-E



Schnitt B-B



Ansicht West

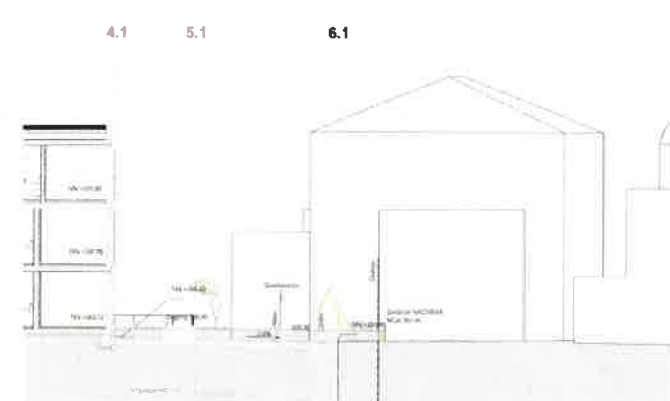

ident.C.C.

- [illegible]

BAUANTRAG
Neubau von 2 Mehrfamilienhäusern
mit Tiefgarage
und Umbau vom bestehenden Gebäude
Schulstraße 5
73262 Reichenbach an der Fils
Flur-Nr. 4/3

[illegible]