


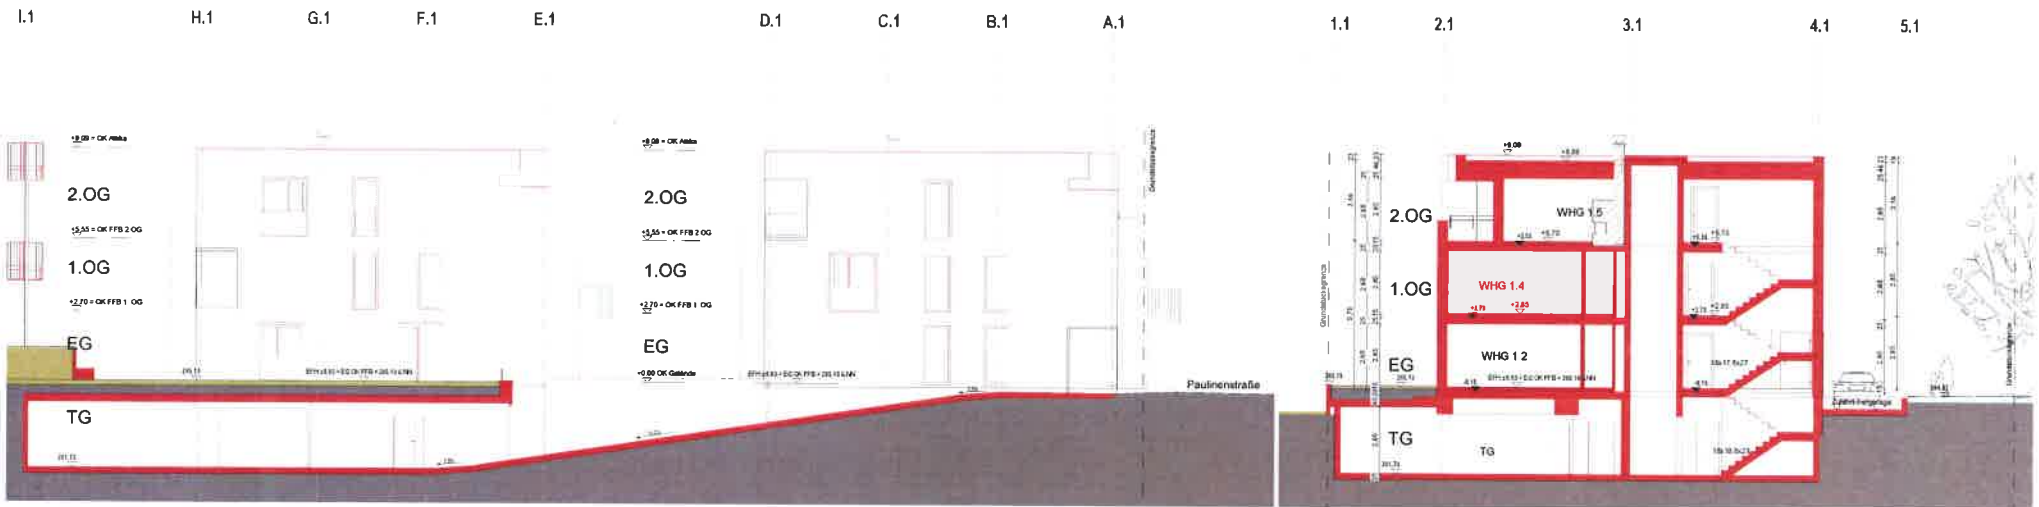

SCHNITT B-B RAMPE TG

HAUS 2

HAUS 1

SCHNITT C-C

HAUS 1



SCHNITT A-A

HAUS 3

BAUANTRAG
 Neubau von 2 Mehrfamilienhäusern
 mit Tiefgarage
 und Umbau vom bestehenden Gebäude
 Schukstraße 5
 73262 Reichenbach an der Fils
 Flst. Nr. 48

4	A	S	N	0	0	1	X	X	2	0	1	0	A
Schritte: 101-17 20.03.2020 1:100 Paulinengarten													