Neu
Abbruch
Bestand

Schnitt 1

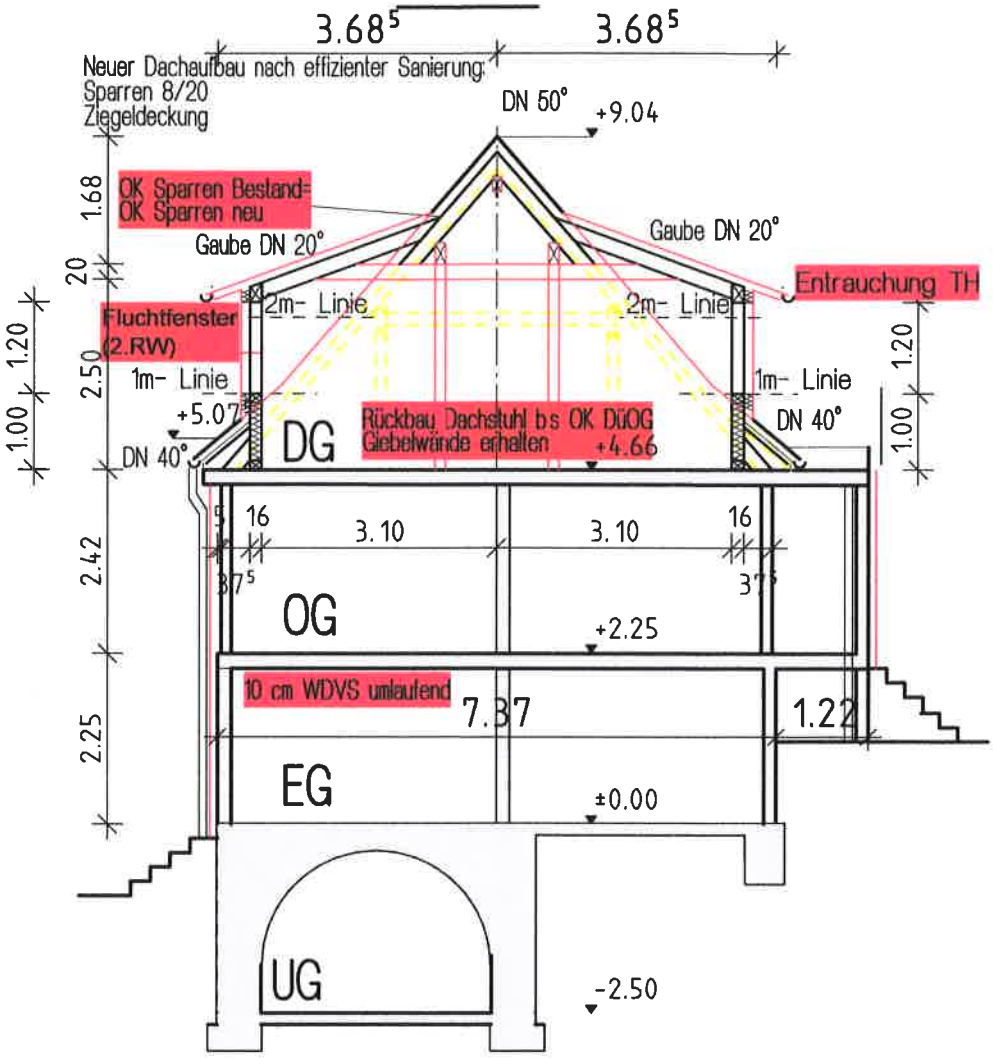

Planverfasser:
Dipl. Ing.(FH)Rolf Keppler
Steimerstr. 9
72587 Römerstein
PV-0409 (Ing.Ka. Ba.Wü)

Projekt:
Dachgeschossumbau
Erstellung von 2 Dachgauben
Erstellung einer Dachterrasse
Kirchstr. 21
73262 Reichenbach

Datum:10.06.2020
Maßstab 1:100