



Ansicht West

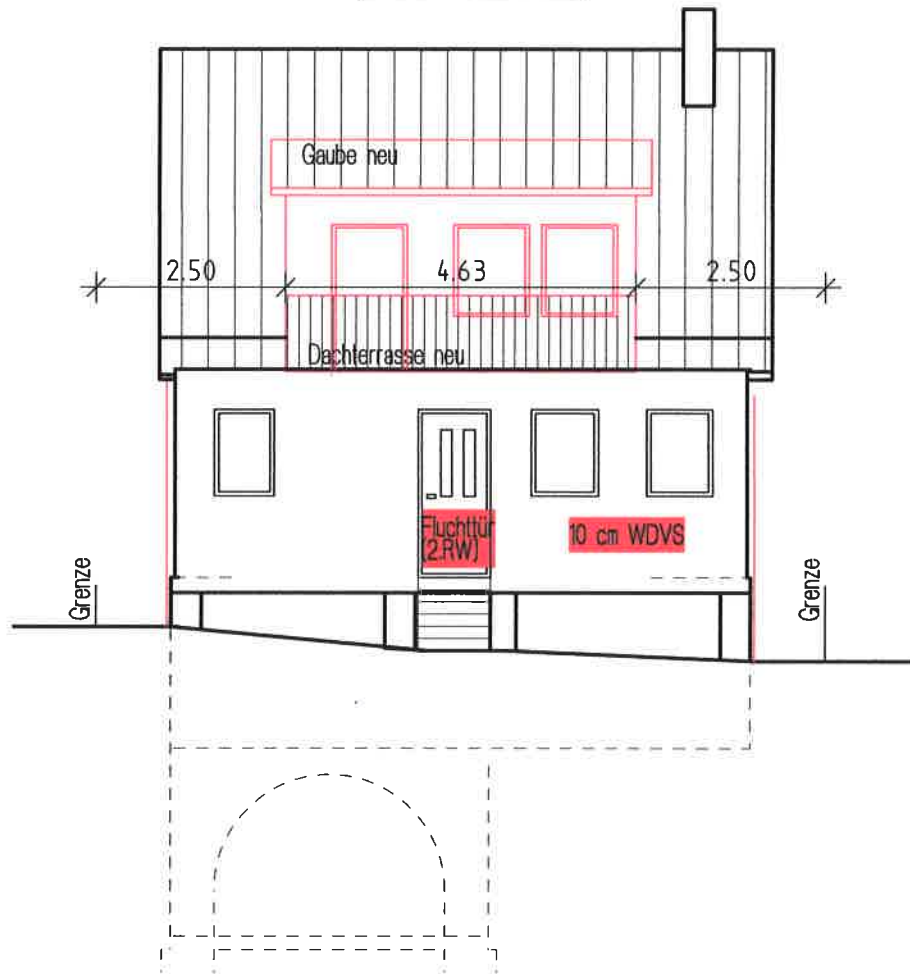

Ansicht Ost

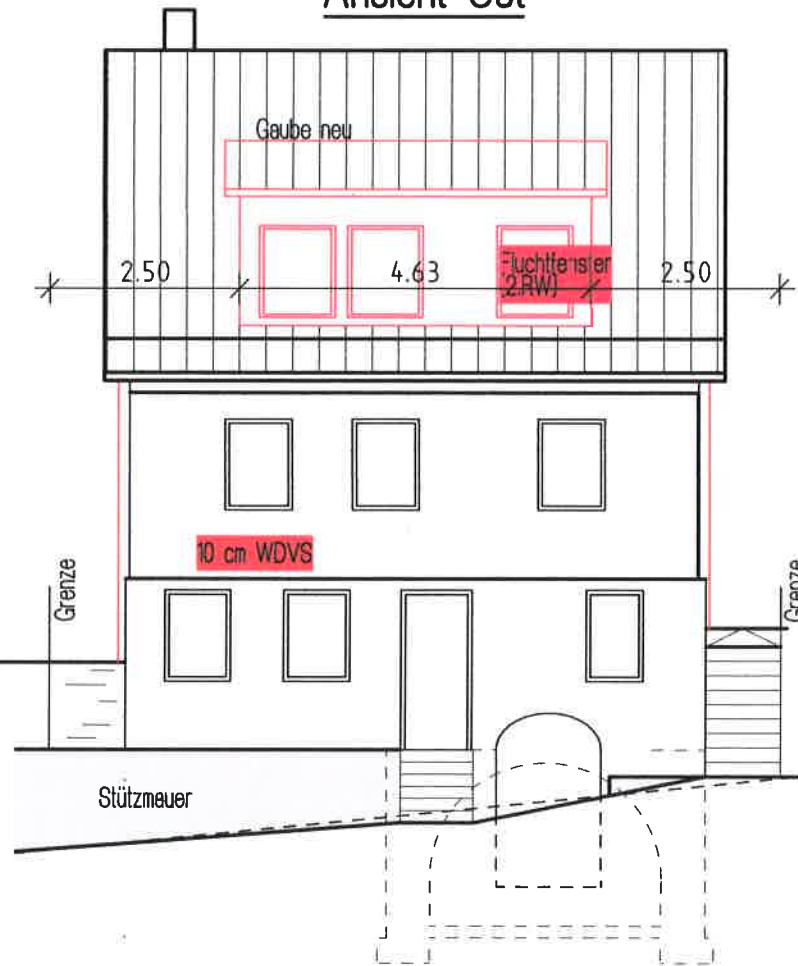

- Neu
- Abbruch
- Bestand

R. Keppler

Planverfasser:
Dipl. Ing.(FH) Rolf Keppler
Steimerstr. 9
72587 Römerstein
PV-0409 (Ing.Ka. Ba.Wü)

Projekt:
Dachgeschossumbau
Erstellung von 2 Dachgauben
Erstellung einer Dachterrasse
Kirchstr. 21
73262 Reichenbach

Datum: 10.06.2020
Maßstab: 1:100