


# HERSTELLUNG EINER EINFRIEDIGUNG: BAUGENOSSENSCHAFT REICHENBACH - DANZIGERSTR.

GRUNDRISS \* M.1:100

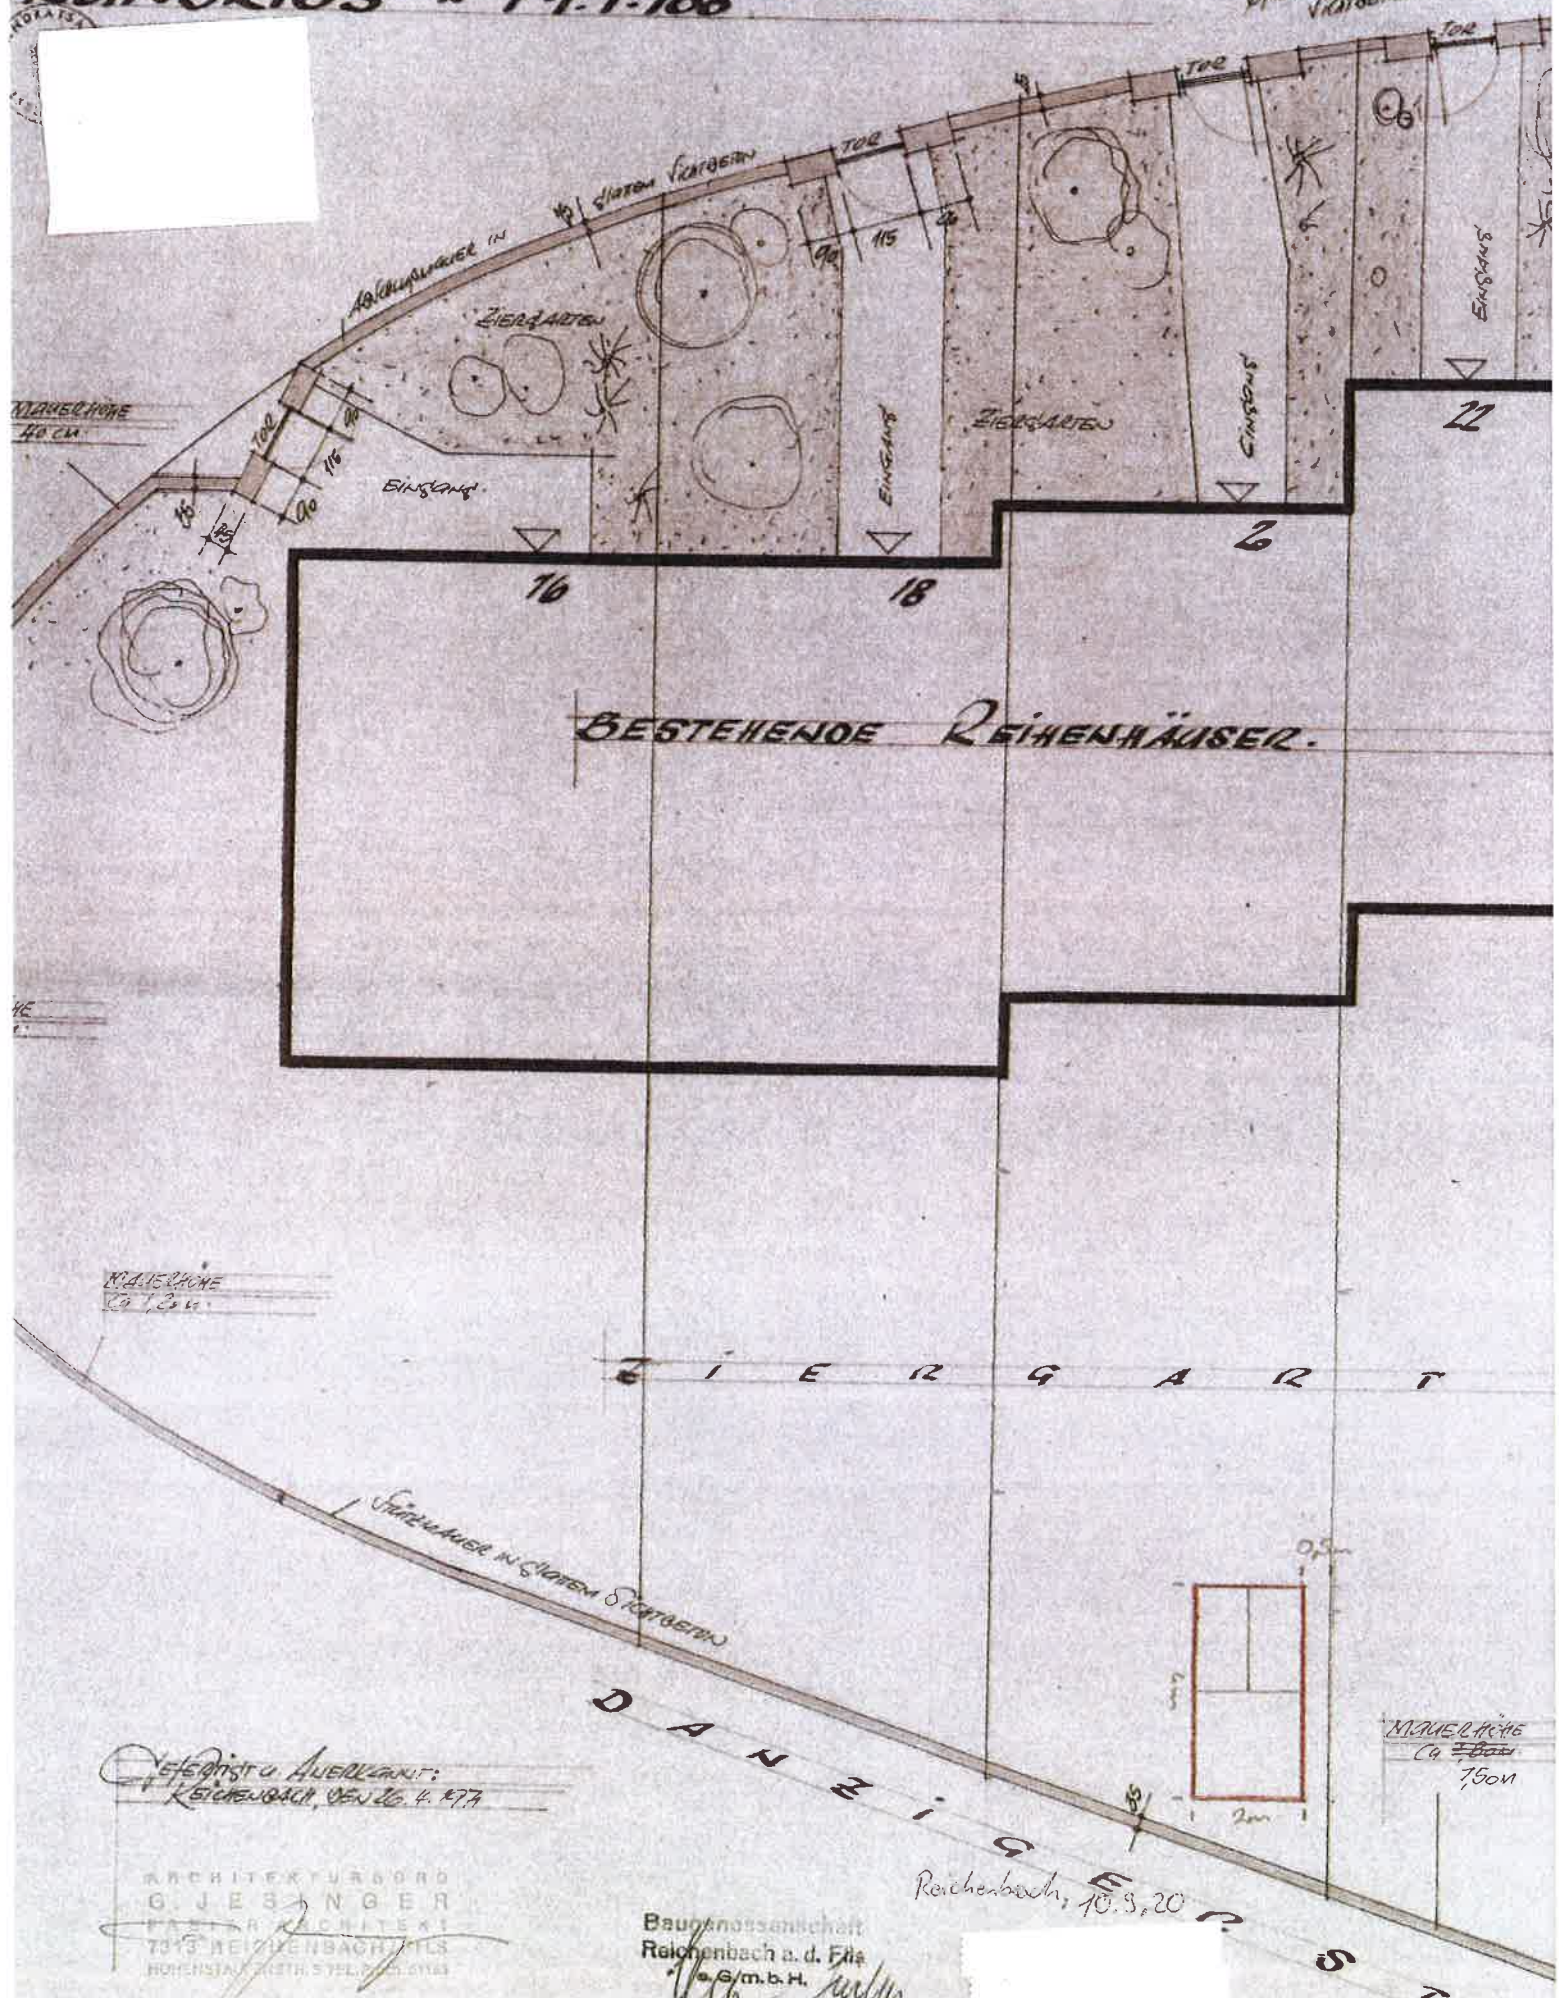

GEFÜHRST VON: ALEXANDER  
REICHENBACH, DEN 10. 4. 1977

ARCHITEKTURBÜRO  
O. JESCHKE  
PAPENBURG ARCHITEKT  
7013 REICHENBACH, TEL.  
HOFENSTADT 12TH, STYL, 1977

Baugenossenschaft  
Reichenbach a. d. Elbe  
e. G. m. b. H.

Reichenbach, 10. 9. 20