


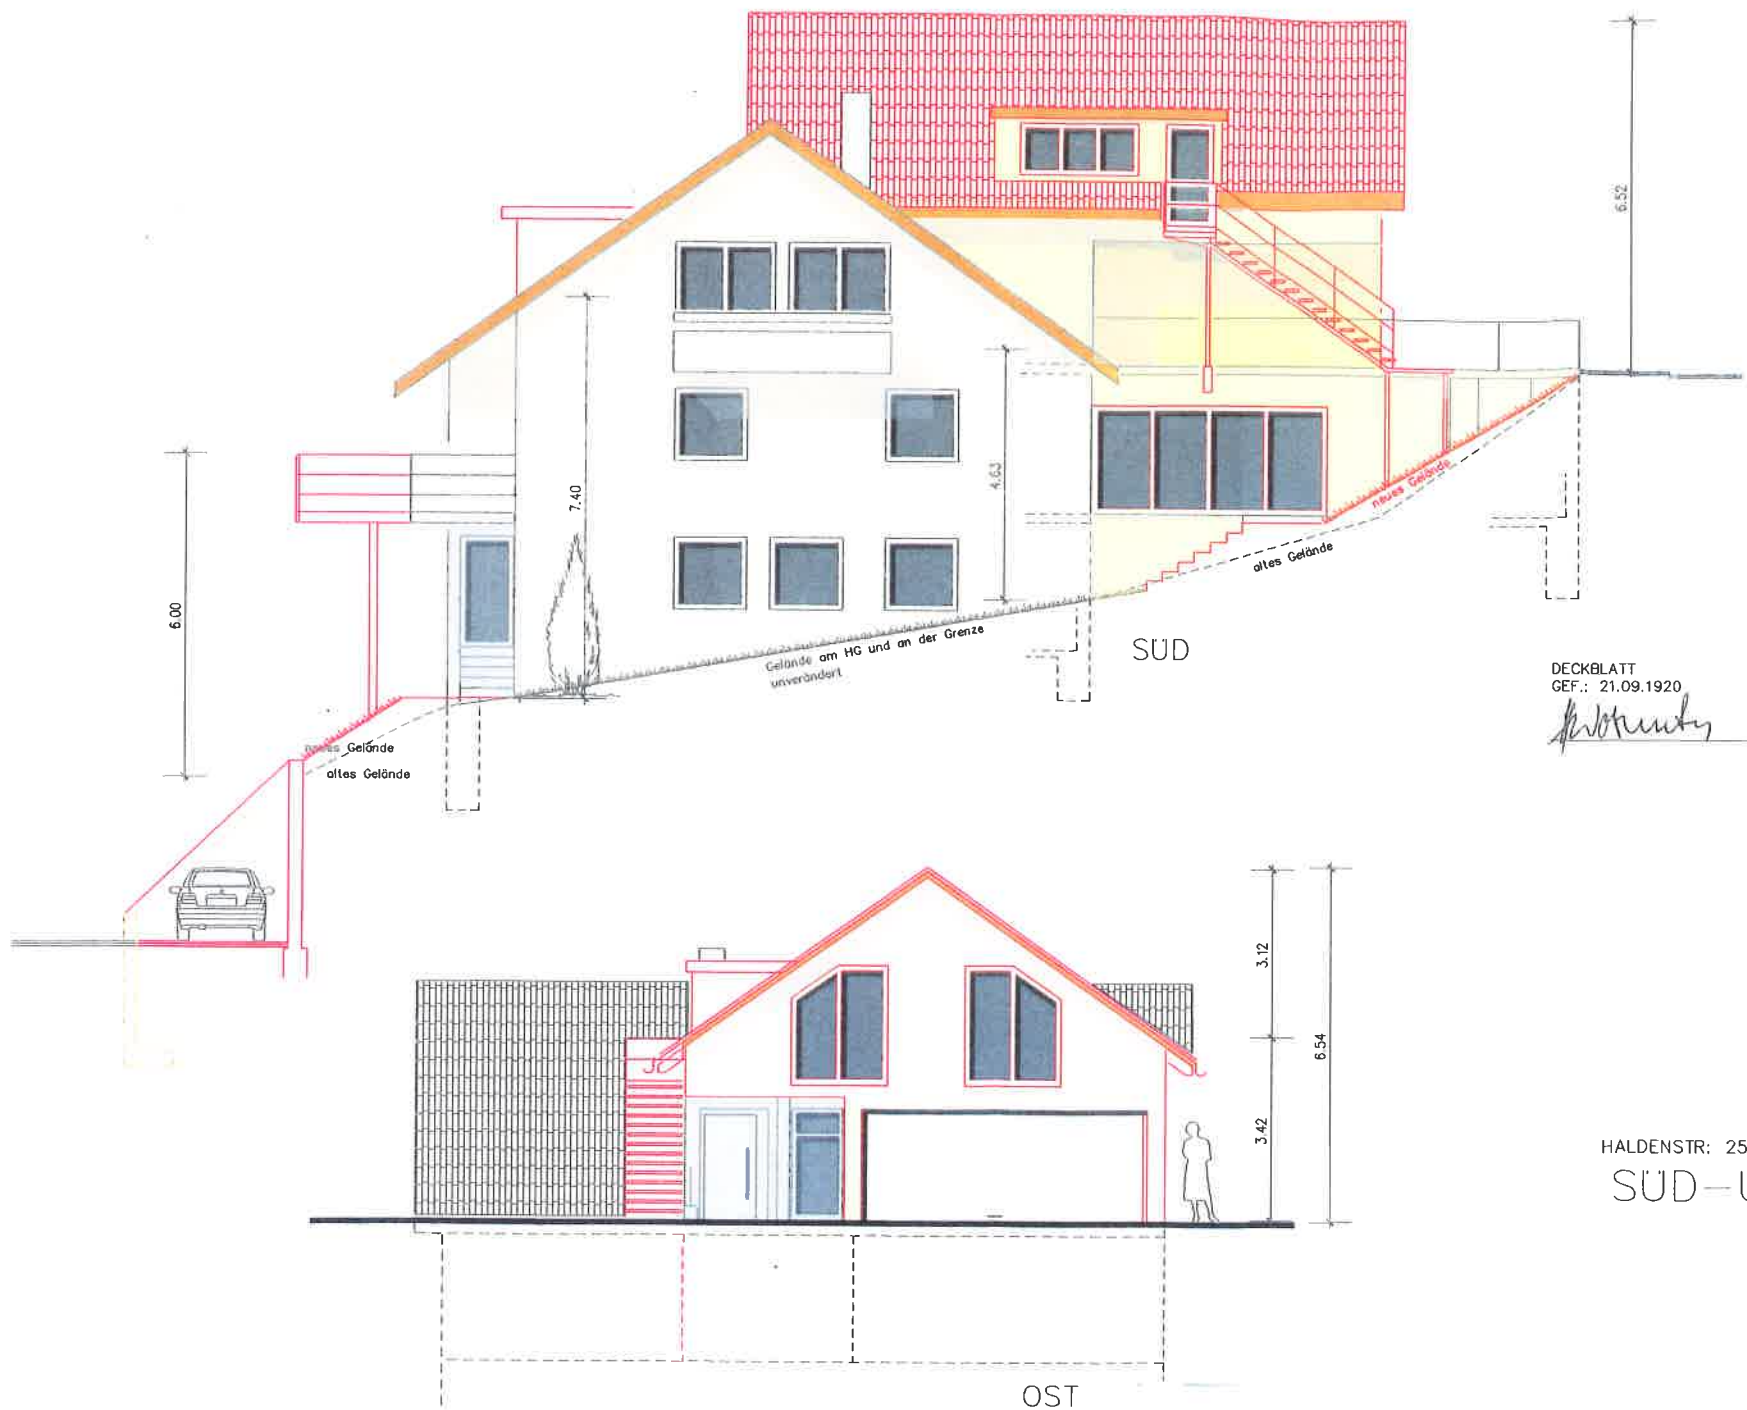

DECKBLATT
GEF.: 21.09.1920

Wohnung

UMBAU UND ERWEITERUNG
HALDENSTR: 25, 73262 REICHENBACH AN DER FILS
SÜD-U. OSTANSICHT
STUTT GART, DEN 14.07.2020